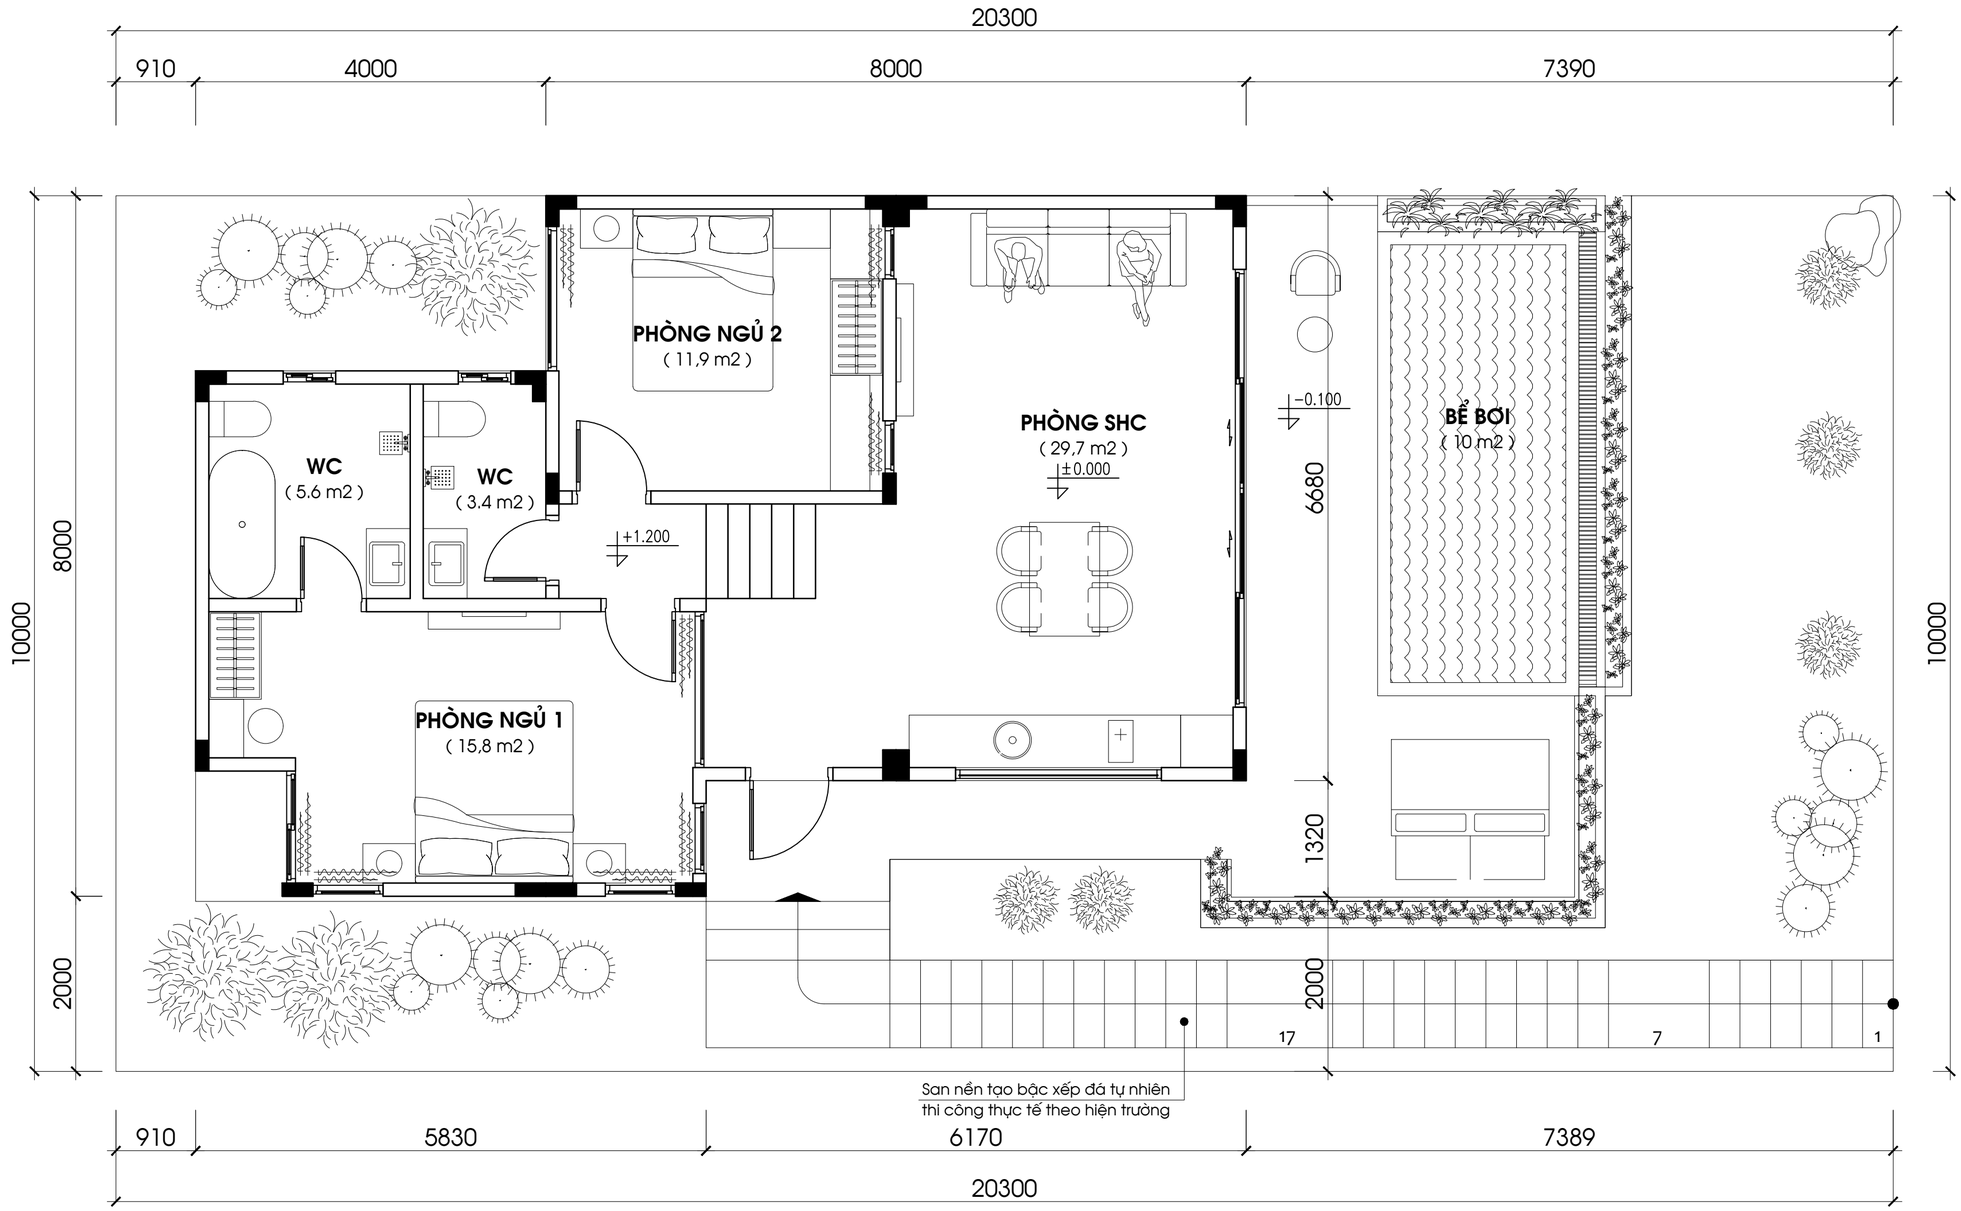



# MẶT BẰNG TỔNG THỂ

| HIỆU CHỈNH | | |
|---|---|---|
| 3 | | |
| 2 | | |
| 1 | | |
| | NGÀY - DATE | SỬA ĐỔI-AMENDMENT |

CHỦ CĂN ĐẦU TƯ - PROJECT OWNER:

TÊN CÔNG TRÌNH - PROJECT'S NAME

NHÀ BÊ TÔNG ĐÚC HT-HOME

406 HỒ TÙNG MẬU

HANG MUC - DESCRIPTION

HỒ SƠ THI CÔNG

CƠ QUAN THIẾT KẾ - DESIGNED BY

**HT-HOME**

Đ/C: SỐ 109 NGÕ 2, TÂY TRÀ, HOÀNG MAI, HÀ NỘI

GIÁM ĐỐC - DIRECTOR

CHỦ TRÌ THIẾT KẾ - PRIMARY ARCHITECT

KTS. NGUYỄN THẾ KHỎE

THIẾT KẾ - DESIGNED

VẼ - DRAWING

KIỂM - CHECKER

TÊN BẢN VẼ - DRAWING TITLE

**TENBANVE1**


**TENBANVE1**

GIAI ĐOẠN : HỒ SƠ XIN PHÉP

NGÀY THÁNG - DATE: 2022

TỶ LỆ - SCALE: **TYLE**

SỐ BẢN VẼ-DRAWING No: **KT**

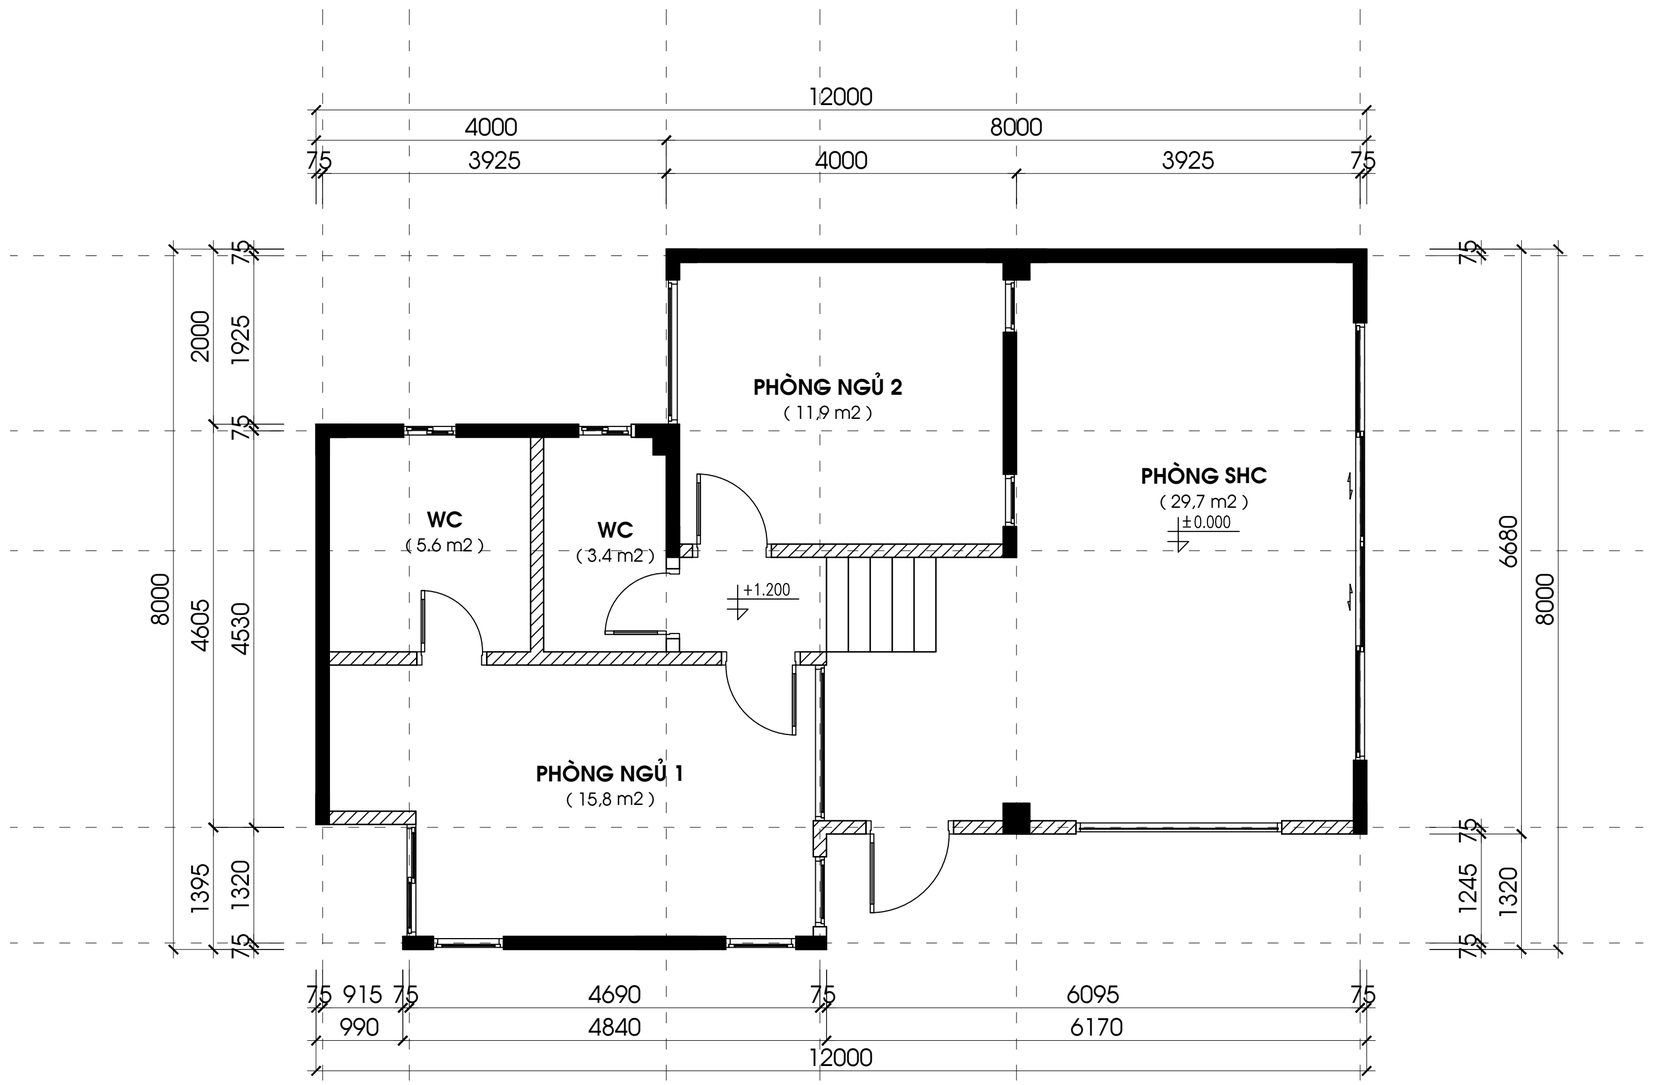


# MẶT BẰNG TƯỜNG XÂY THÊM

| HIỆU CHỈNH | | |
|---|---|---|
| 3 | | |
| 2 | | |
| 1 | | |
| | NGÀY - DATE | SỬA ĐỔI-AMENDMENT |

CHỦ CĂN ĐẦU TƯ - PROJECT OWNER:

TÊN CÔNG TRÌNH - PROJECT'S NAME

NHÀ BÊ TÔNG ĐÚC HT-HOME

406 HỒ TÙNG MẬU

HẠNG MỤC - DESCRIPTION

HỒ SƠ THI CÔNG

CƠ QUAN THIẾT KẾ - DESIGNED BY

**HT-HOME**

Đ/C: SỐ 109 NGÕ 2, TÂY TRÀ, HOÀNG MAI, HÀ NỘI

GIÁM ĐỐC - DIRECTOR

CHỦ TRÌ THIẾT KẾ - PRIMARY ARCHITECT

KTS. NGUYỄN THẾ KHỎE

THIẾT KẾ - DESIGNED

VẼ - DRAWING

KIỂM - CHECKER

TÊN BẢN VẼ - DRAWING TITLE

**TENBANVE1**


**TENBANVE1**

GIAI ĐOẠN : HỒ SƠ XIN PHÉP

NGÀY THÁNG - DATE: 2022

TỶ LỆ - SCALE: **TYLE**

SỐ BẢN VẼ-DRAWING No: **KT**

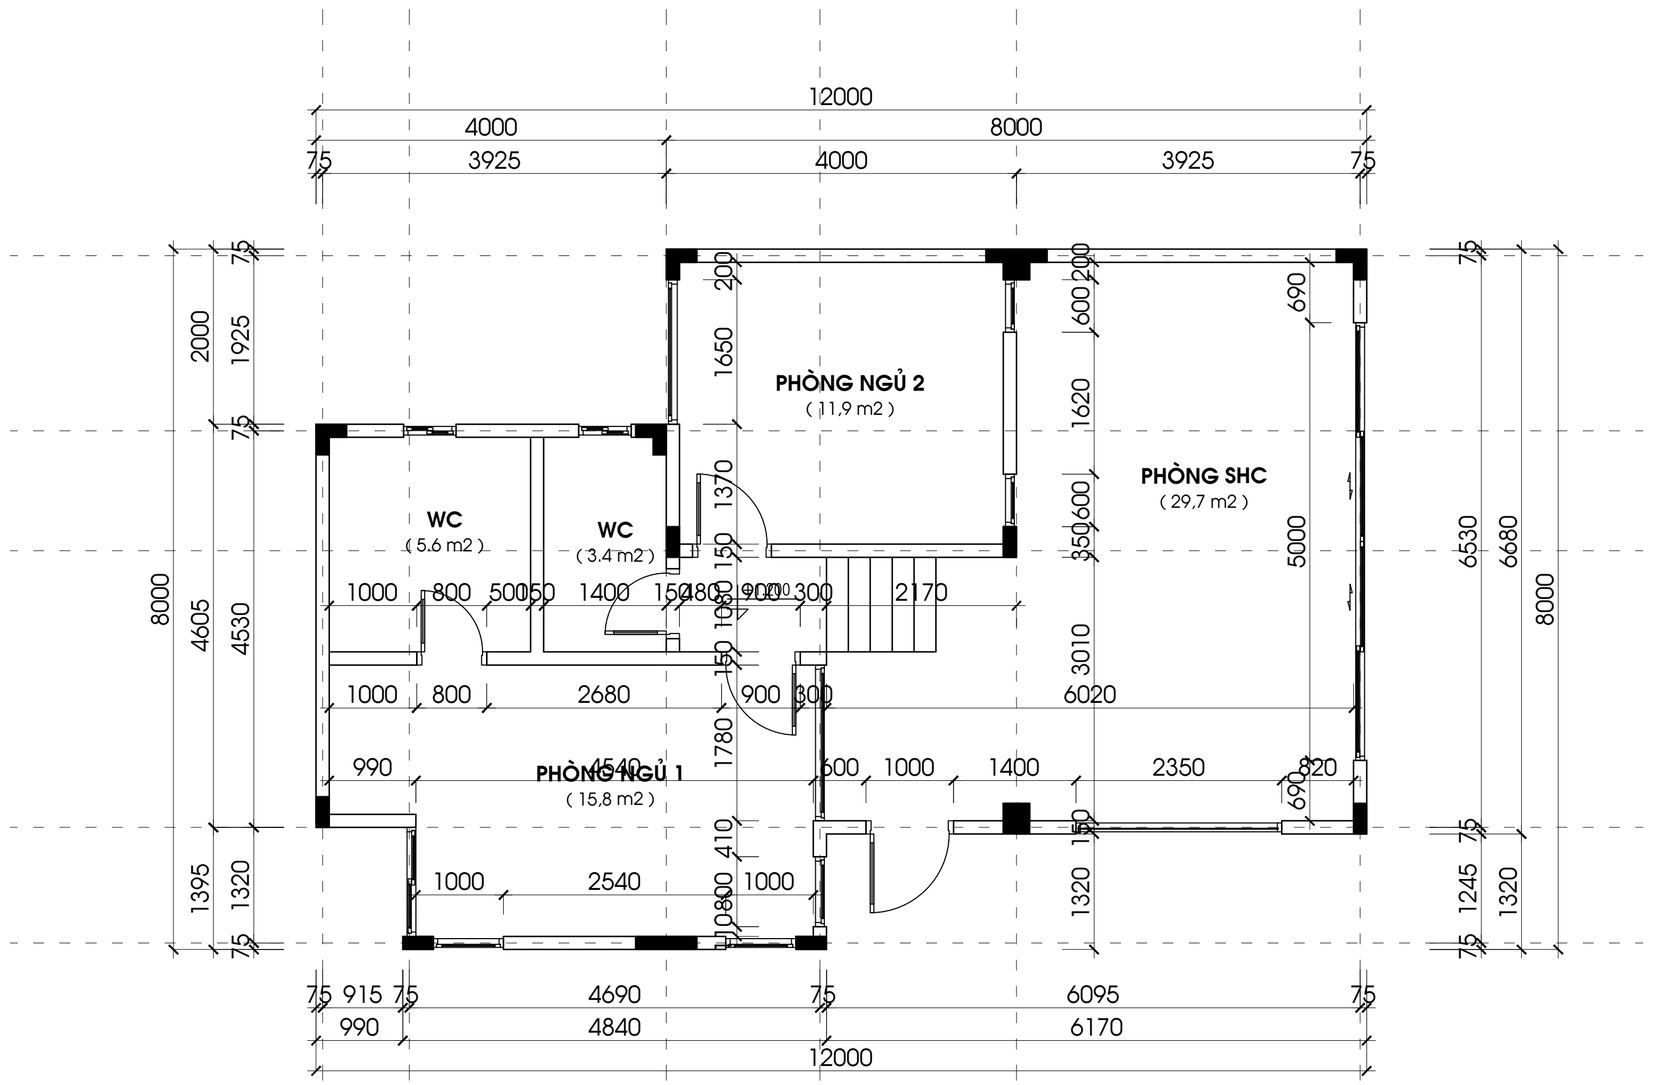


# MẶT BẰNG

| HIỆU CHỈNH | | |
|---|---|---|
| 3 | | |
| 2 | | |
| 1 | | |
| | NGÀY - DATE | SỬA ĐỔI-AMENDMENT |

CHỦ CĂN ĐẦU TƯ - PROJECT OWNER:

TÊN CÔNG TRÌNH - PROJECT'S NAME

NHÀ BÊ TÔNG ĐÚC HT-HOME

406 HỒ TÙNG MẬU

HẠNG MỤC - DESCRIPTION

HỒ SƠ THI CÔNG

CƠ QUAN THIẾT KẾ - DESIGNED BY

**HT-HOME**

Đ/C: SỐ 109 NGÕ 2, TÂY TRÀ, HOÀNG MAI, HÀ NỘI

GIÁM ĐỐC - DIRECTOR

CHỦ TRÌ THIẾT KẾ - PRIMARY ARCHITECT

KTS. NGUYỄN THẾ KHỎE

THIẾT KẾ - DESIGNED

VẼ - DRAWING

KIỂM - CHECKER

TÊN BẢN VẼ - DRAWING TITLE

**TENBANVE1**


**TENBANVE1**

GIAI ĐOẠN : HỒ SƠ XIN PHÉP

NGÀY THÁNG - DATE: 2022

TỶ LỆ - SCALE: **TYLE**

SỐ BẢN VẼ-DRAWING No: **KT**

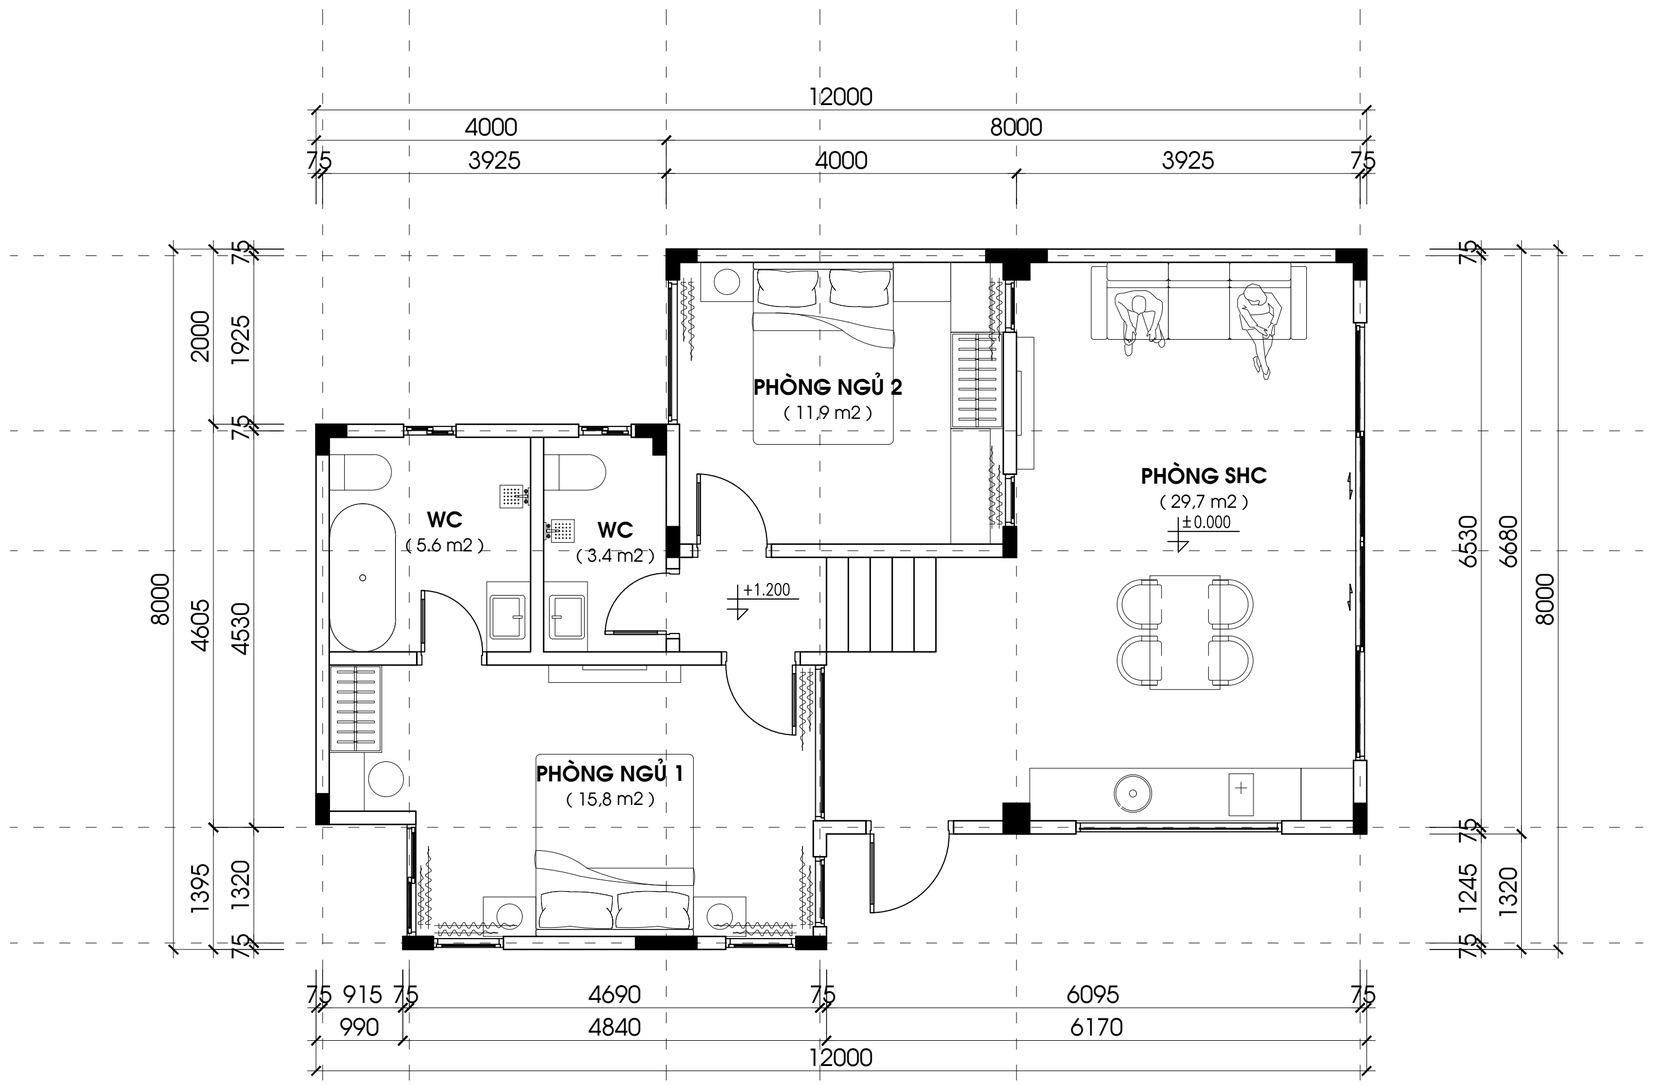


# MẶT BẰNG CÔNG NĂNG

| HIỆU CHỈNH | | |
|---|---|---|
| 3 | | |
| 2 | | |
| 1 | | |
| | NGÀY - DATE | SỬA ĐỔI-AMENDMENT |

CHỦ CĂN ĐẦU TƯ - PROJECT OWNER:

TÊN CÔNG TRÌNH - PROJECT'S NAME

NHÀ BÊ TÔNG ĐÚC HT-HOME

406 HỒ TÙNG MẬU

HANG MUC - DESCRIPTION

HỒ SƠ THI CÔNG

CƠ QUAN THIẾT KẾ - DESIGNED BY

**HT-HOME**

Đ/C: SỐ 109 NGÕ 2, TÂY TRÀ, HOÀNG MAI, HÀ NỘI

GIÁM ĐỐC - DIRECTOR

CHỦ TRÌ THIẾT KẾ - PRIMARY ARCHITECT

KTS. NGUYỄN THẾ KHỎE

THIẾT KẾ - DESIGNED

VẼ - DRAWING

KIỂM - CHECKER

TÊN BẢN VẼ - DRAWING TITLE

**TENBANVE1**


**TENBANVE1**

GIAI ĐOẠN : HỒ SƠ XIN PHÉP

NGÀY THÁNG - DATE: 2022

TỶ LỆ - SCALE: **TYLE**

SỐ BẢN VẼ-DRAWING No: **KT**

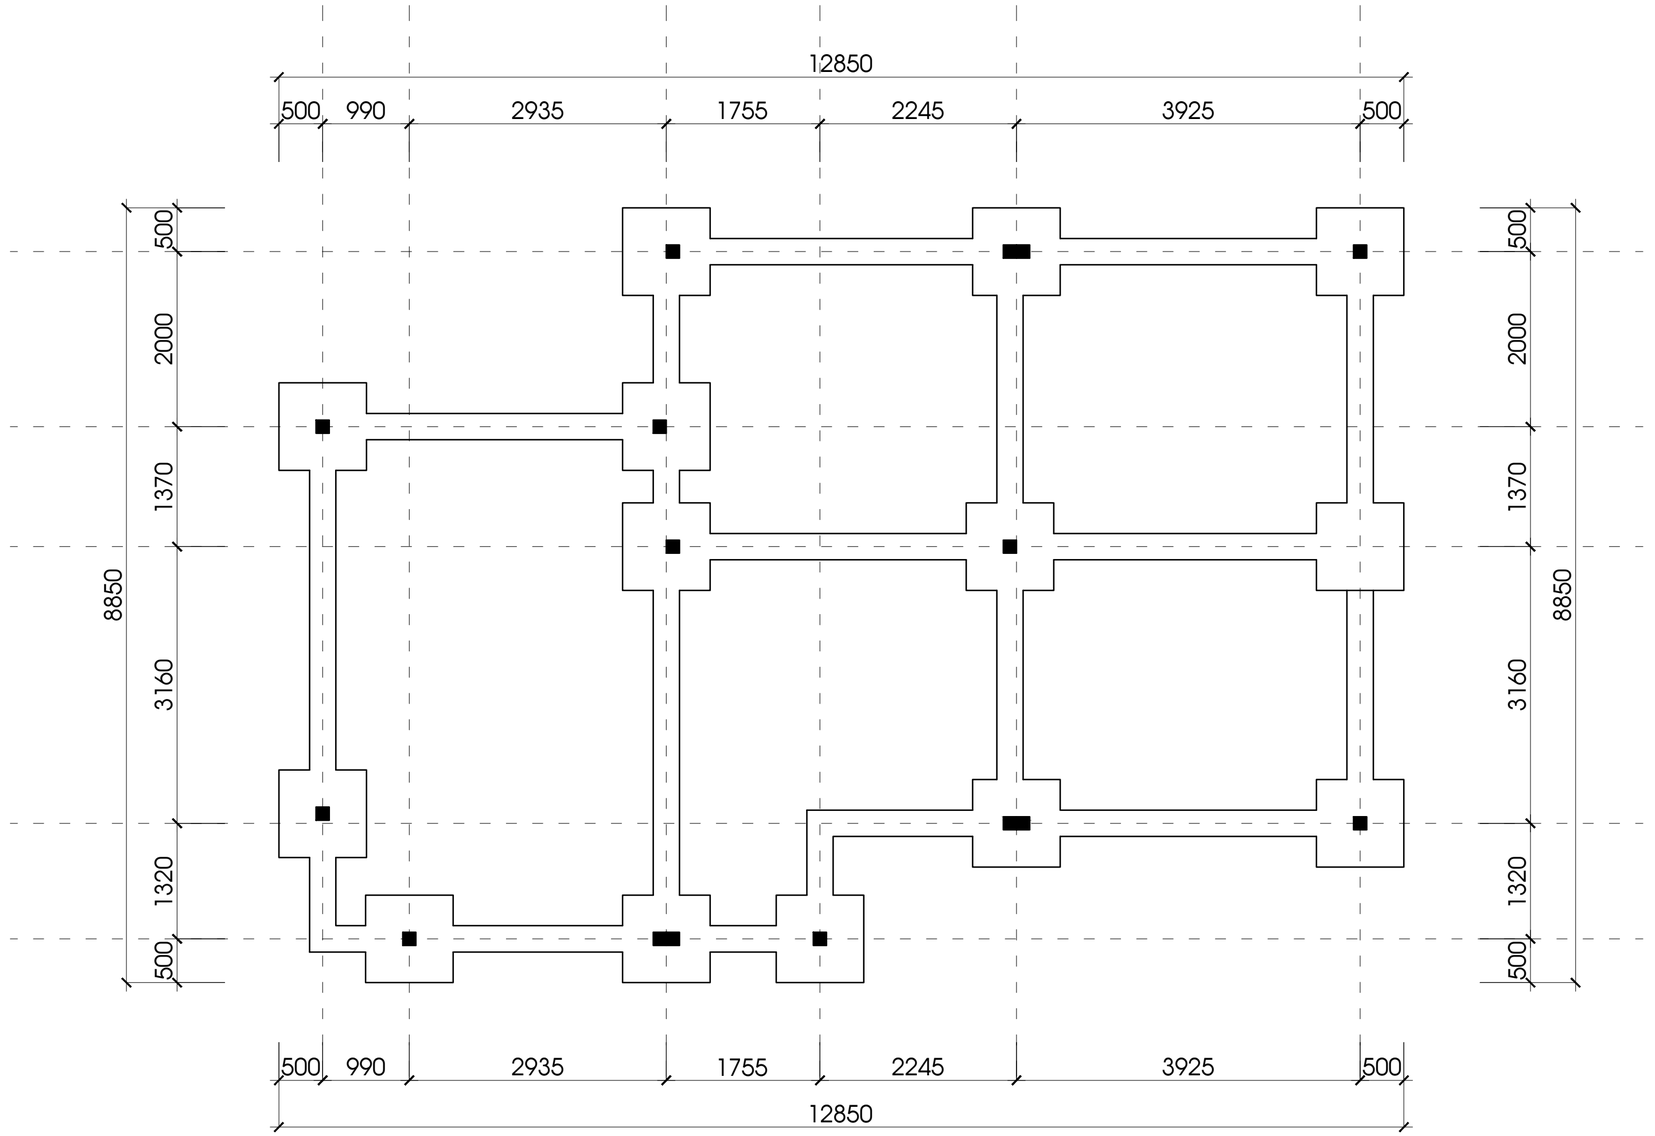


# MẶT BẰNG MÓNG CỐC

| HIỆU CHỈNH | | |
|---|---|---|
| 3 | | |
| 2 | | |
| 1 | | |
| | NGÀY - DATE | SỬA ĐỔI-AMENDMENT |

CHỦ CĂN ĐẦU TƯ - PROJECT OWNER:

TÊN CÔNG TRÌNH - PROJECT'S NAME

NHÀ BÊ TÔNG ĐÚC HT-HOME

406 HỒ TÙNG MẬU

HẠNG MỤC - DESCRIPTION

HỒ SƠ THI CÔNG

CƠ QUAN THIẾT KẾ - DESIGNED BY

**HT-HOME**

Đ/C: SỐ 109 NGÕ 2, TÂY TRÀ, HOÀNG MAI, HÀ NỘI

GIÁM ĐỐC - DIRECTOR

CHỦ TRÌ THIẾT KẾ - PRIMARY ARCHITECT

KTS. NGUYỄN THẾ KHỎE

THIẾT KẾ - DESIGNED

VẼ - DRAWING

KIỂM - CHECKER

TÊN BẢN VẼ - DRAWING TITLE

**TENBANVE1**


**TENBANVE1**

GIAI ĐOẠN : HỒ SƠ XIN PHÉP

NGÀY THÁNG - DATE: 2022

TỶ LỆ - SCALE: **TYLE**

SỐ BẢN VẼ-DRAWING No: **KT**

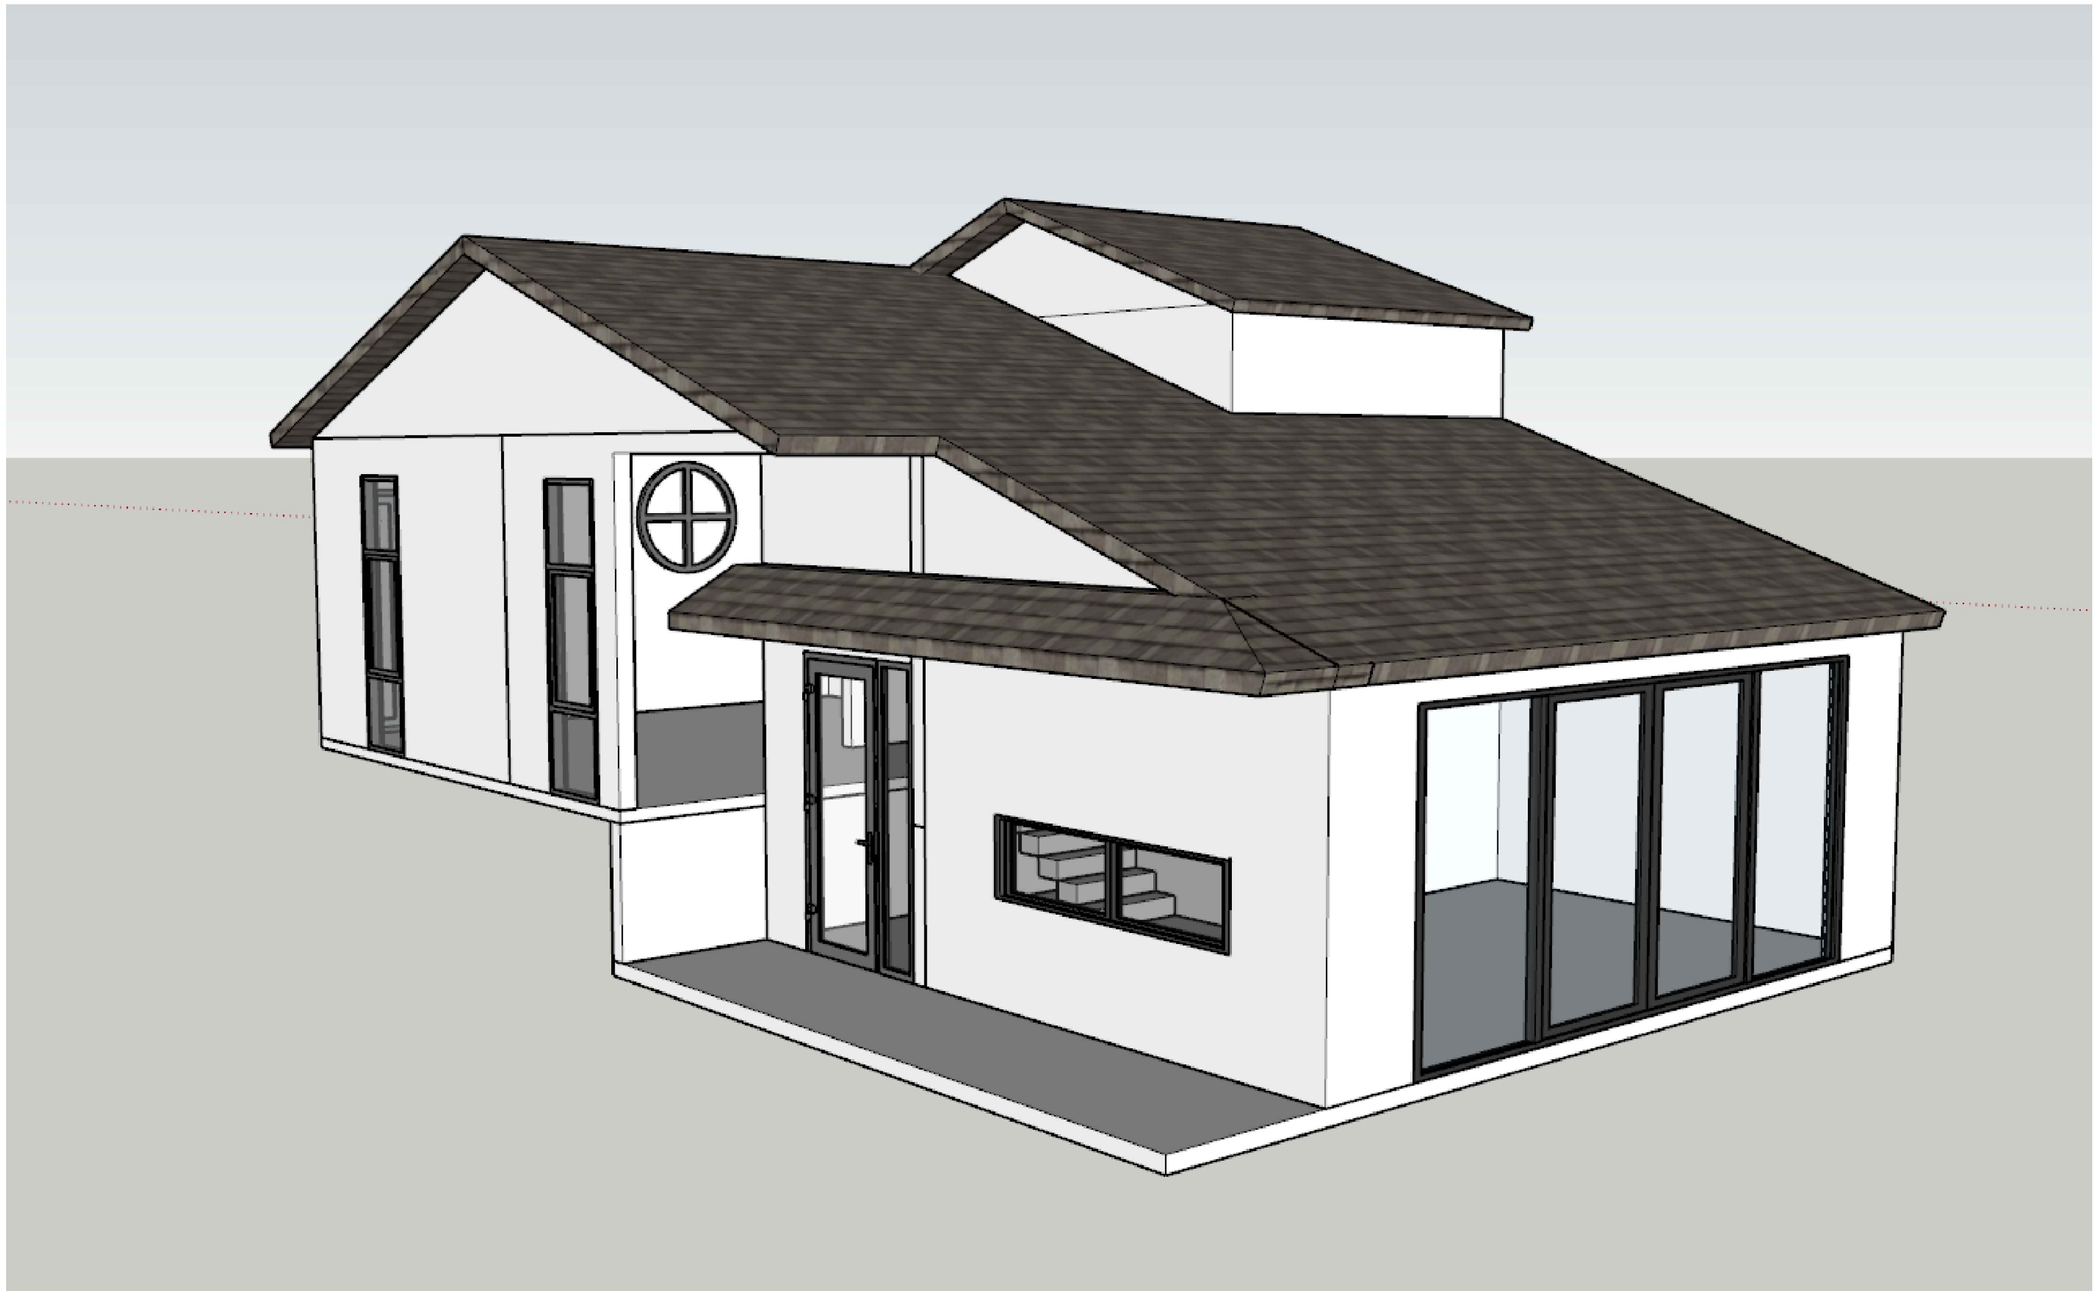

| HIỆU CHỈNH | | |
|---|---|---|
| 3 | | |
| 2 | | |
| 1 | | |
| | NGÀY - DATE | SỬA ĐỔI-AMENDMENT |

CHỦ CĂN ĐẦU TƯ - PROJECT OWNER:

TÊN CÔNG TRÌNH - PROJECT'S NAME

NHÀ BÊ TÔNG ĐÚC HT-HOME

406 HỒ TÙNG MẬU

HANG MUC - DESCRIPTION

HỒ SƠ THI CÔNG

CƠ QUAN THIẾT KẾ - DESIGNED BY

HT-HOME

Đ/C: SỐ 109 NGÕ 2, TÂY TRÀ, HOÀNG MAI, HÀ NỘI

GIÁM ĐỐC - DIRECTOR

CHỦ TRÌ THIẾT KẾ - PRIMARY ARCHITECT

KTS. NGUYỄN THẾ KHỎE

THIẾT KẾ - DESIGNED

VẼ - DRAWING

KIỂM - CHECKER


TÊN BẢN VẼ - DRAWING TITLE

**TENBANVE1**

**TENBANVE1**

GIAI ĐOẠN : HỒ SƠ XIN PHÉP

| NGÀY THÁNG - DATE: | 2022 |
|---|---|
| TỶ LỆ - SCALE | SỐ BẢN VẼ-DRAWING No |
| **TYLE** | **KT** |

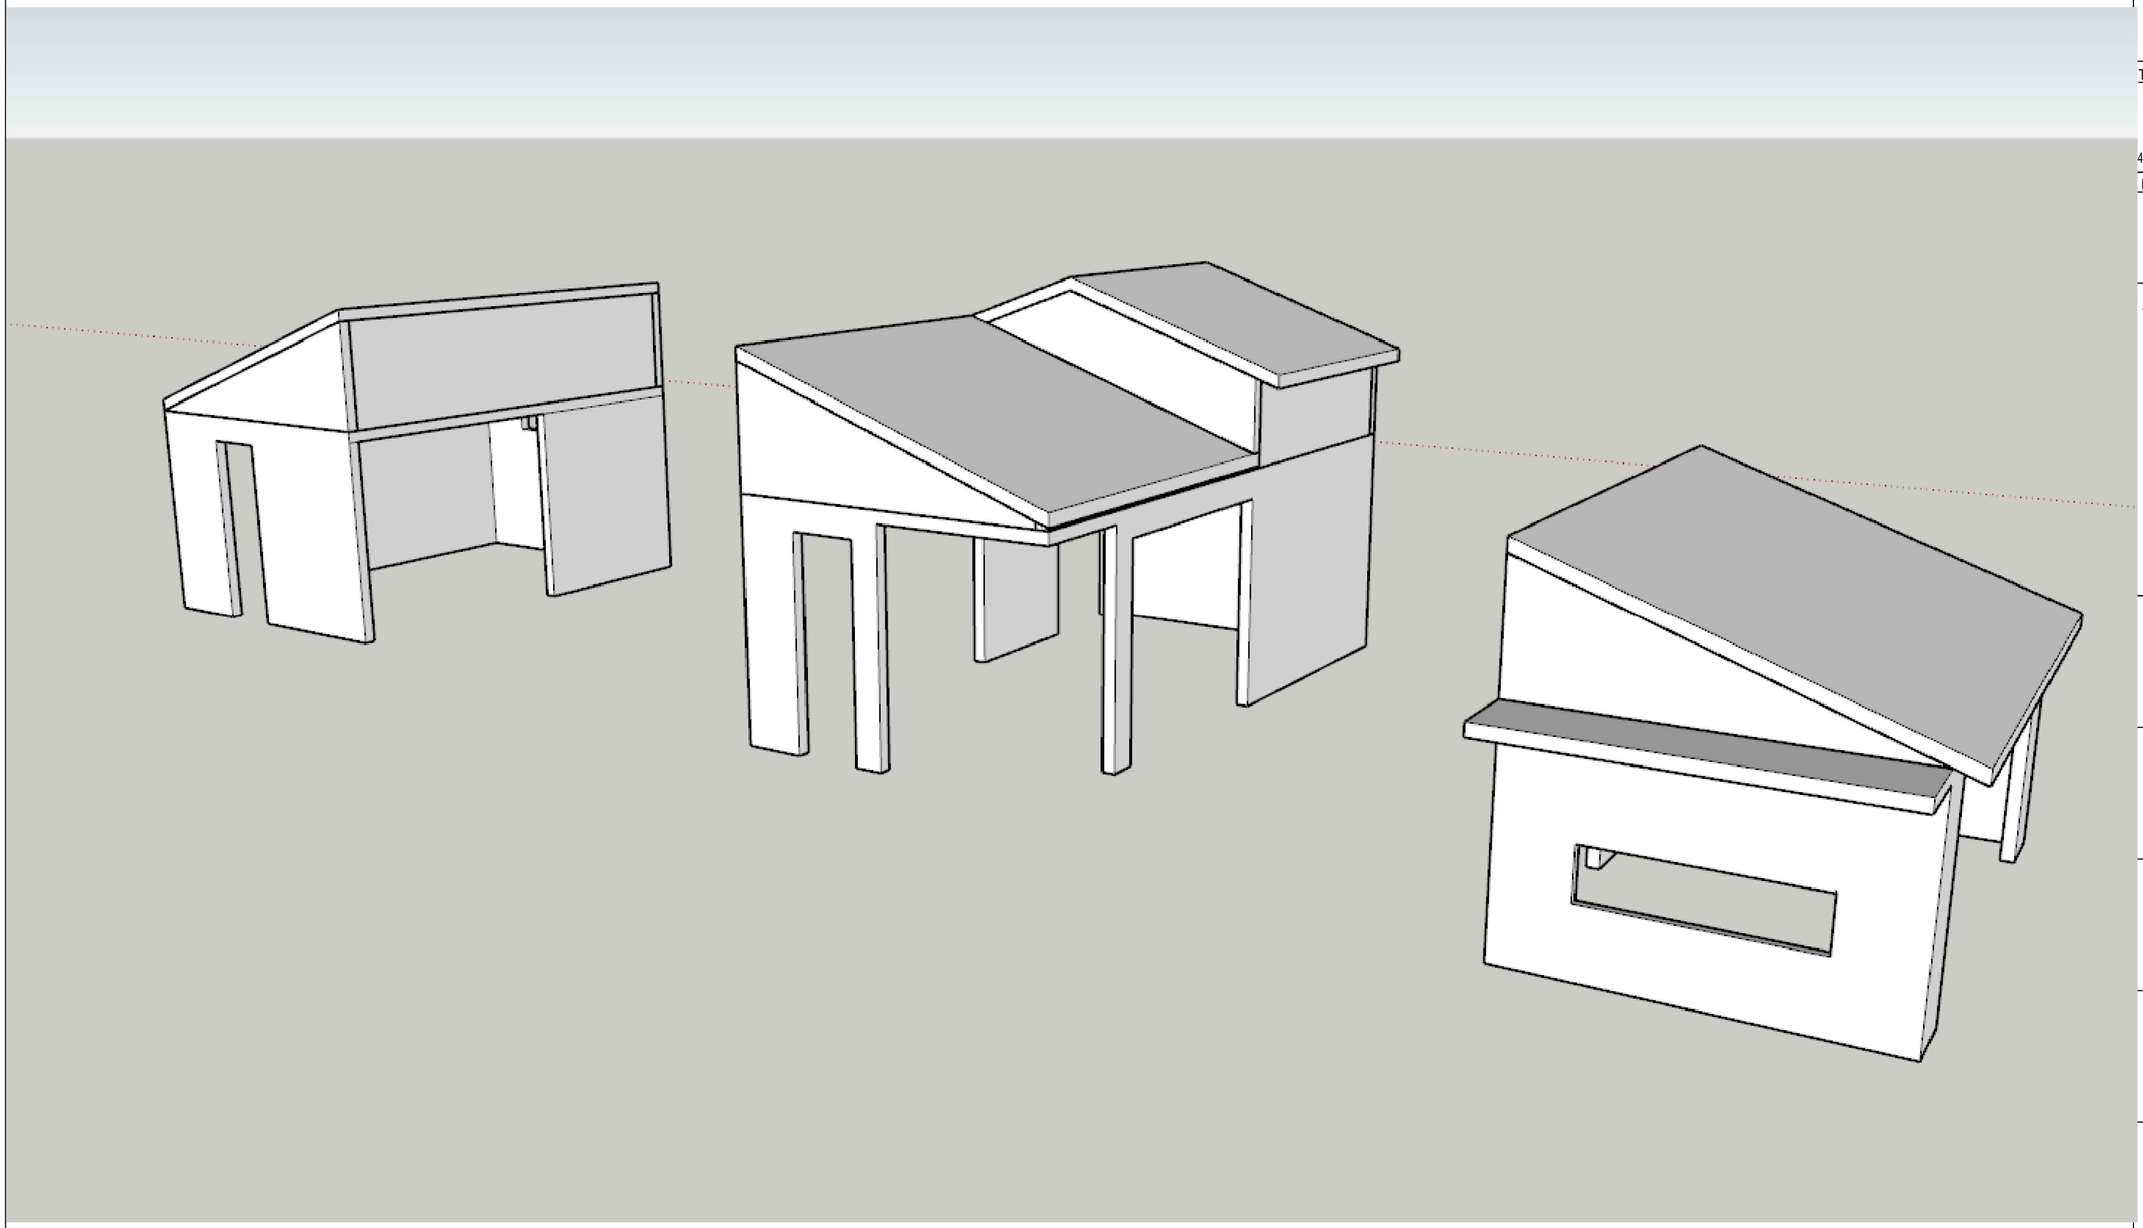

| HIỆU CHỈNH | | |
|---|---|---|
| 3 | | |
| 2 | | |
| 1 | | |
| | NGÀY - DATE | SỬA ĐỔI-AMENDMENT |

CHỦ CĂN ĐẦU TƯ - PROJECT OWNER:

TÊN CÔNG TRÌNH - PROJECT'S NAME

NHÀ BÊ TÔNG ĐÚC HT-HOME

406 HỒ TÙNG MẬU

HẠNG MỤC - DESCRIPTION

HỒ SƠ THI CÔNG

CƠ QUAN THIẾT KẾ - DESIGNED BY

HT-HOME

Đ/C: SỐ 109 NGÕ 2, TÂY TRÀ, HOÀNG MAI, HÀ NỘI

GIÁM ĐỐC - DIRECTOR

CHỦ TRÌ THIẾT KẾ - PRIMARY ARCHITECT

KTS. NGUYỄN THẾ KHỎE

THIẾT KẾ - DESIGNED

VẼ - DRAWING

KIỂM - CHECKER


TÊN BẢN VẼ - DRAWING TITLE

**TENBANVE1**

**TENBANVE1**

GIAI ĐOẠN : HỒ SƠ XIN PHÉP

| NGÀY THÁNG - DATE: | 2022 |
|---|---|
| TỶ LỆ - SCALE | SỐ BẢN VẼ-DRAWING No |
| TYLE | KT |

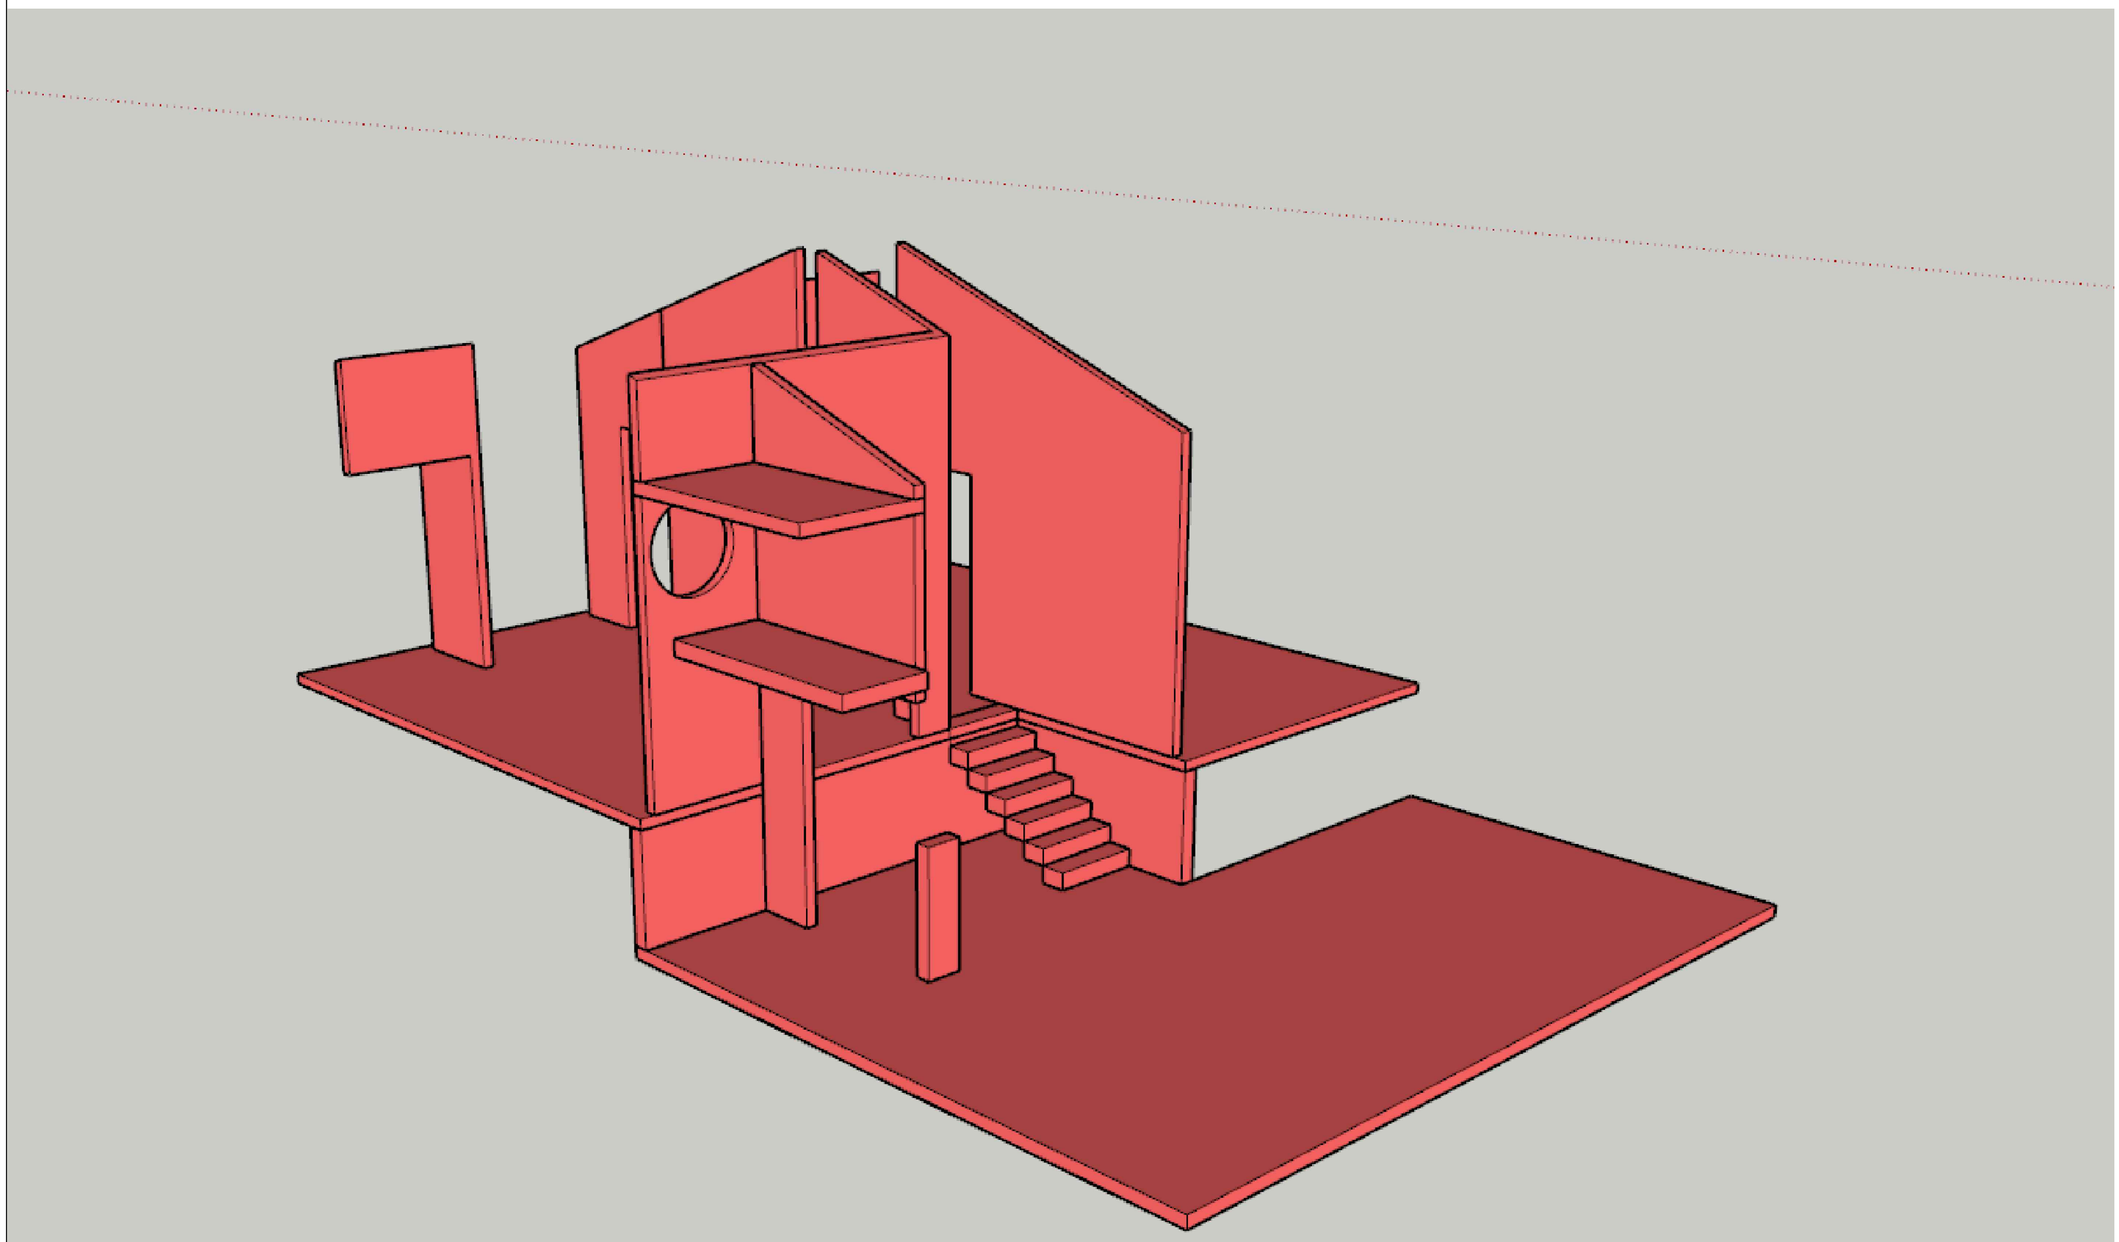

| HIỆU CHỈNH | | |
|---|---|---|
| 3 | | |
| 2 | | |
| 1 | | |
| | NGÀY - DATE | SỬA ĐỔI-AMENDMENT |

CHỦ CĂN ĐẦU TƯ - PROJECT OWNER:

TÊN CÔNG TRÌNH - PROJECT'S NAME

NHÀ BÊ TÔNG ĐÚC HT-HOME

406 HỒ TÙNG MẬU

HANG MUC - DESCRIPTION

HỒ SƠ THI CÔNG

CƠ QUAN THIẾT KẾ - DESIGNED BY

HT-HOME

Đ/C: SỐ 109 NGÕ 2, TÂY TRÀ, HOÀNG MAI, HÀ NỘI

GIÁM ĐỐC - DIRECTOR

CHỦ TRÌ THIẾT KẾ - PRIMARY ARCHITECT

KTS. NGUYỄN THẾ KHỎE

THIẾT KẾ - DESIGNED

VẼ - DRAWING

KIỂM - CHECKER

TÊN BẢN VẼ - DRAWING TITLE

**TENBANVE1**

**TENBANVE1**

GIAI ĐOẠN : HỒ SƠ XIN PHÉP

| NGÀY THÁNG - DATE: | 2022 |
|---|---|
| TỶ LỆ - SCALE | SỐ BẢN VẼ-DRAWING $N_0$ |
| TYLE | KT |