

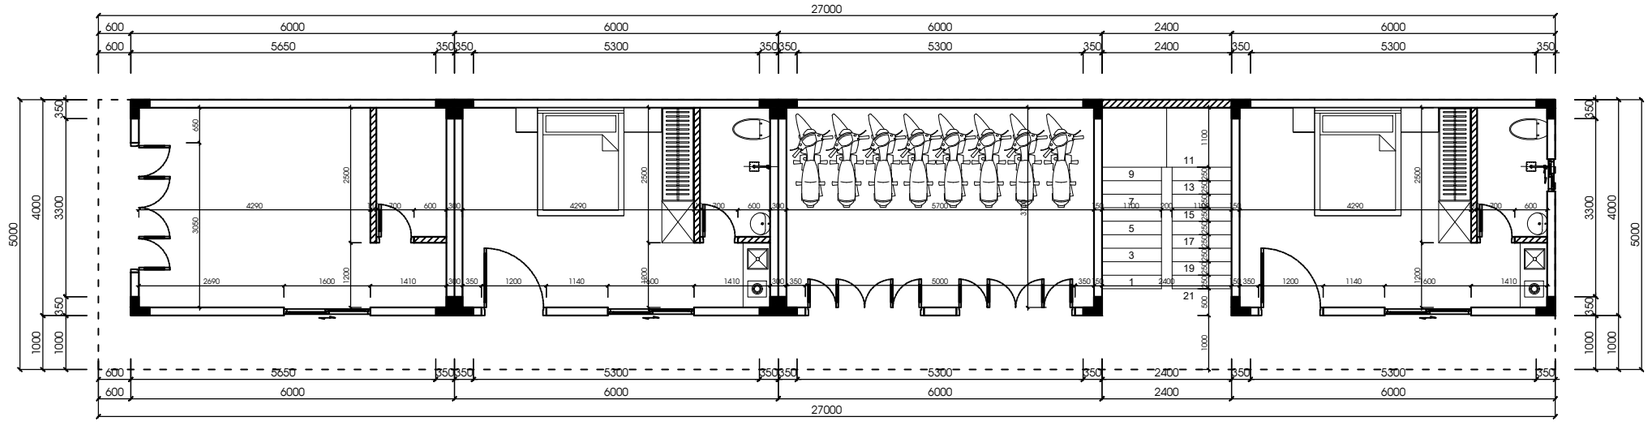


MẶT BẰNG CÔNG NĂNG TẦNG 1

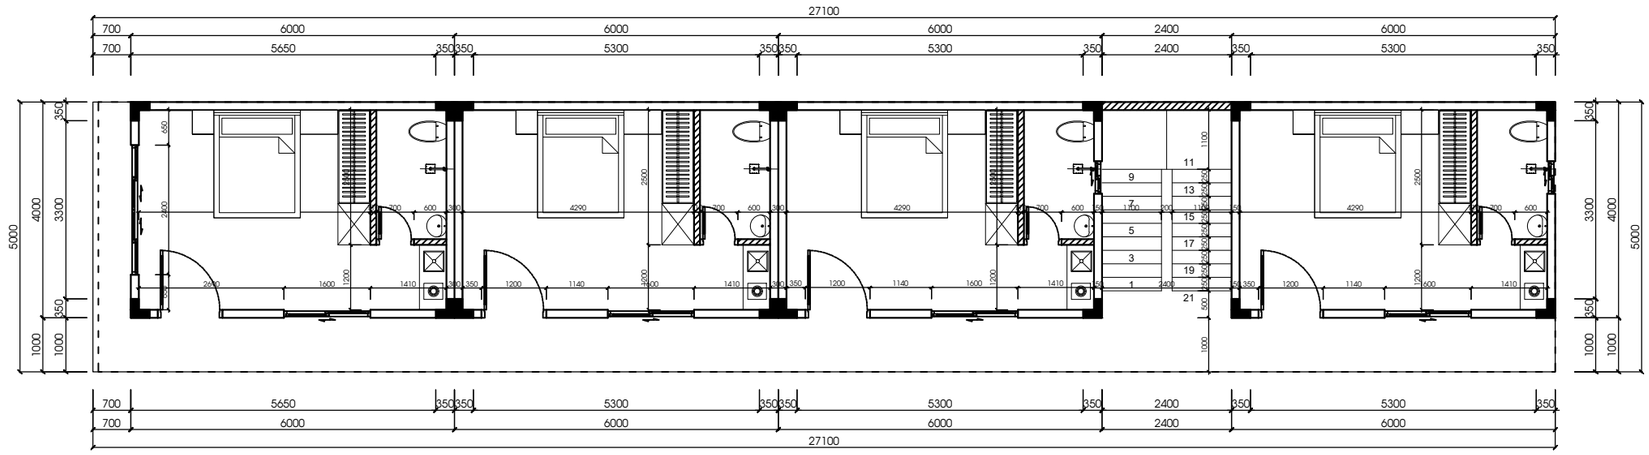

MẶT BẰNG CÔNG NĂNG TẦNG 2

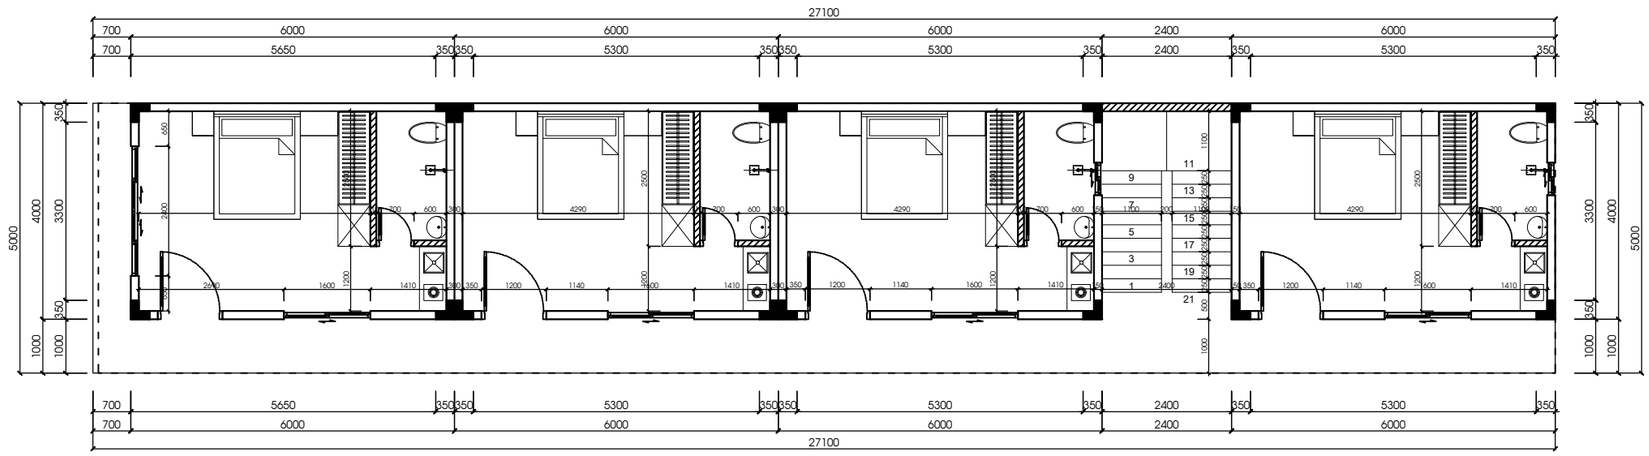

MẶT BẰNG CÔNG NĂNG TẦNG 3

HIỆU CHỈNH		
3		
2		
1		
	NGÀY - DATE	SỬA ĐỔI-AMENDMENT

CHỦ CĂN ĐẦU TƯ - PROJECT OWNER:

ANH HIỆP

TÊN CÔNG TRÌNH - PROJECT'S NAME

NHÀ BÊ TÔNG ĐÚC HT-HOME

HẢI DƯƠNG

HẠNG MỤC - DESCRIPTION

HỒ SƠ THI CÔNG

CƠ QUAN THIẾT KẾ - DESIGNED BY

HT-HOME

Đ/C: SỐ 109 NGÕ 2, TÂY TRÀ, HOÀNG MAI, HÀ NỘI

GIÁM ĐỐC - DIRECTOR

LƯƠNG MẠNH THẮNG

CHỦ TRÌ THIẾT KẾ - PRIMARY ARCHITECT

KTS. NGUYỄN THẾ KHỎE

THIẾT KẾ - DESIGNED

KTS. NGUYỄN THẾ KHỎE

VẼ - DRAWING

KTS. NGUYỄN THẾ KHỎE

KIỂM - CHECKER


KTS. NGUYỄN THẾ KHỎE

TÊN BẢN VẼ - DRAWING TITLE

TENBANVE1

TENBANVE1

GIAI ĐOẠN : HỒ SƠ XIN PHÉP	
NGÀY THÁNG - DATE:	2026
TỶ LỆ - SCALE: TYLE	SỐ BẢN VẼ-DRAWING No: KT

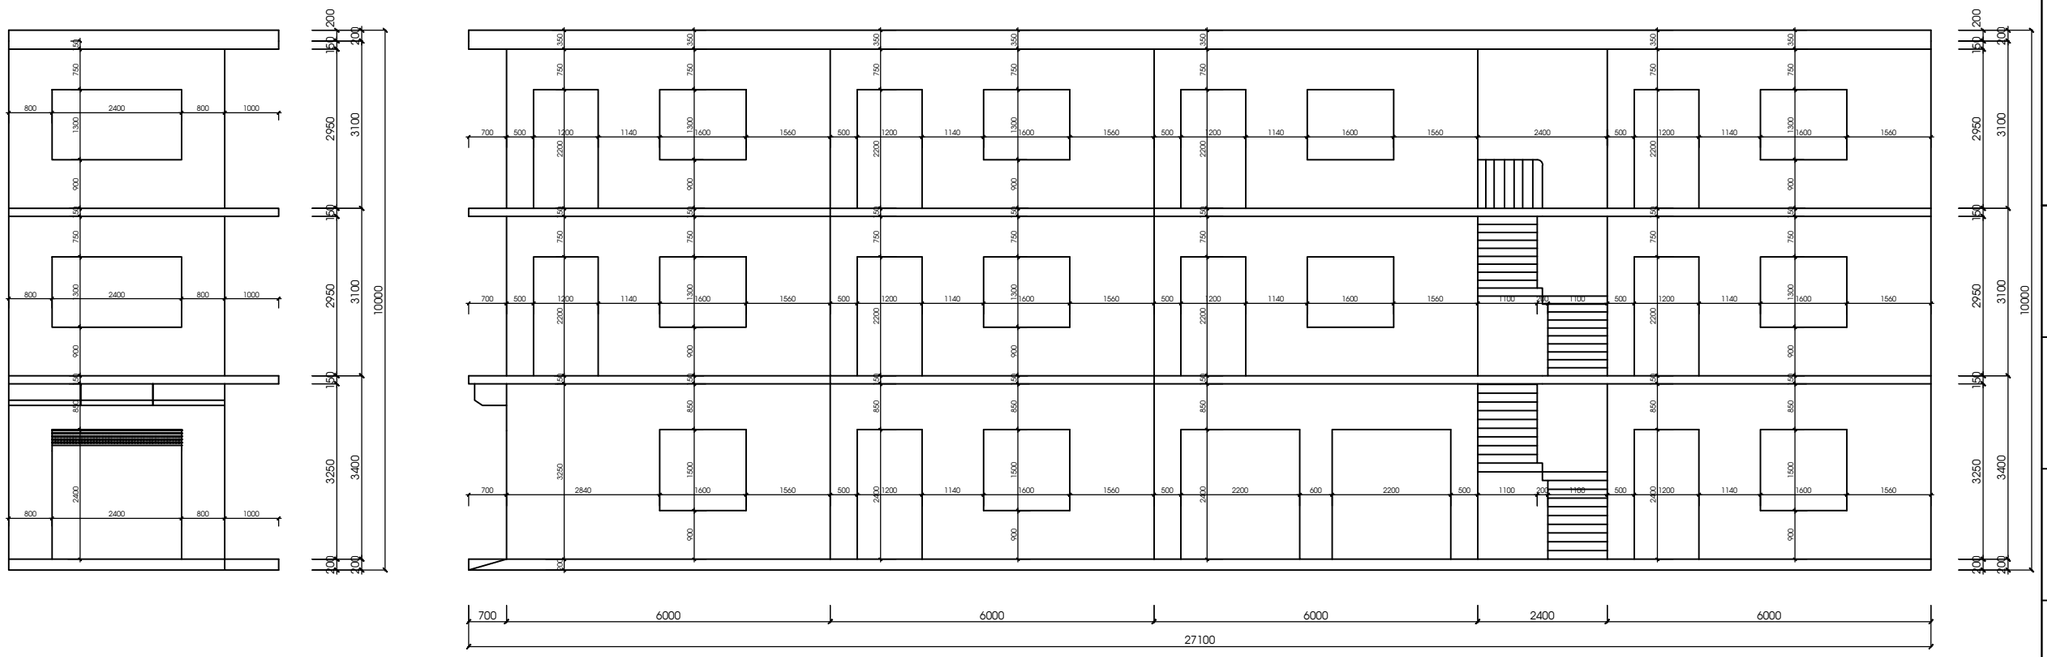

MẶT ĐỨNG CÔNG TRÌNH

HIỆU CHỈNH		
3		
2		
1		
	NGÀY - DATE	SỬA ĐỔI-AMENDMENT

CHỦ CĂN ĐẦU TƯ - PROJECT OWNER:

ANH HIỆP

TÊN CÔNG TRÌNH - PROJECT'S NAME

NHÀ BÊ TÔNG ĐÚC HT-HOME

HẢI DƯƠNG

HẠNG MỤC - DESCRIPTION

HỒ SƠ THI CÔNG

CƠ QUAN THIẾT KẾ - DESIGNED BY

HT-HOME

Đ/C: SỐ 109 NGÕ 2, TÂY TRÀ, HOÀNG MAI, HÀ NỘI

GIÁM ĐỐC - DIRECTOR

LƯƠNG MẠNH THẮNG

CHỦ TRÌ THIẾT KẾ - PRIMARY ARCHITECT

KTS. NGUYỄN THẾ KHỎE

THIẾT KẾ - DESIGNED

KTS. NGUYỄN THẾ KHỎE

VẼ - DRAWING

KTS. NGUYỄN THẾ KHỎE

KIỂM - CHECKER

KTS. NGUYỄN THẾ KHỎE

TÊN BẢN VẼ - DRAWING TITLE

TENBANVE1

TENBANVE1

GIAI ĐOẠN : HỒ SƠ XIN PHÉP	
NGÀY THÁNG - DATE:	2026
TỶ LỆ - SCALE	SỐ BẢN VẼ-DRAWING No
TYLE	**KT**



HIỆU CHỈNH		
3		
2		
1		
	NGÀY - DATE	SỬA ĐỔI-AMENDMENT

CHỦ CĂN ĐẦU TƯ - PROJECT OWNER:

ANH HIỆP

TÊN CÔNG TRÌNH - PROJECT'S NAME

NHÀ BÊ TÔNG ĐÚC HT-HOME

HẢI DƯƠNG

HẠNG MỤC - DESCRIPTION

HỒ SƠ THI CÔNG

CƠ QUAN THIẾT KẾ - DESIGNED BY

HT-HOME

Đ/C: SỐ 109 NGÕ 2, TÂY TRÀ, HOÀNG MAI, HÀ NỘI

GIÁM ĐỐC - DIRECTOR

LƯƠNG MẠNH THẮNG

CHỦ TRÌ THIẾT KẾ - PRIMARY ARCHITECT

KTS. NGUYỄN THẾ KHỎE

THIẾT KẾ - DESIGNED

KTS. NGUYỄN THẾ KHỎE

VẼ - DRAWING

KTS. NGUYỄN THẾ KHỎE

KIỂM - CHECKER

KTS. NGUYỄN THẾ KHỎE

TÊN BẢN VẼ - DRAWING TITLE

TENBANVE1

TENBANVE1

GIAI ĐOẠN : HỒ SƠ XIN PHÉP

NGÀY THÁNG - DATE:	2026
TỶ LỆ - SCALE	SỐ BẢN VẼ-DRAWING No
TYLE	KT