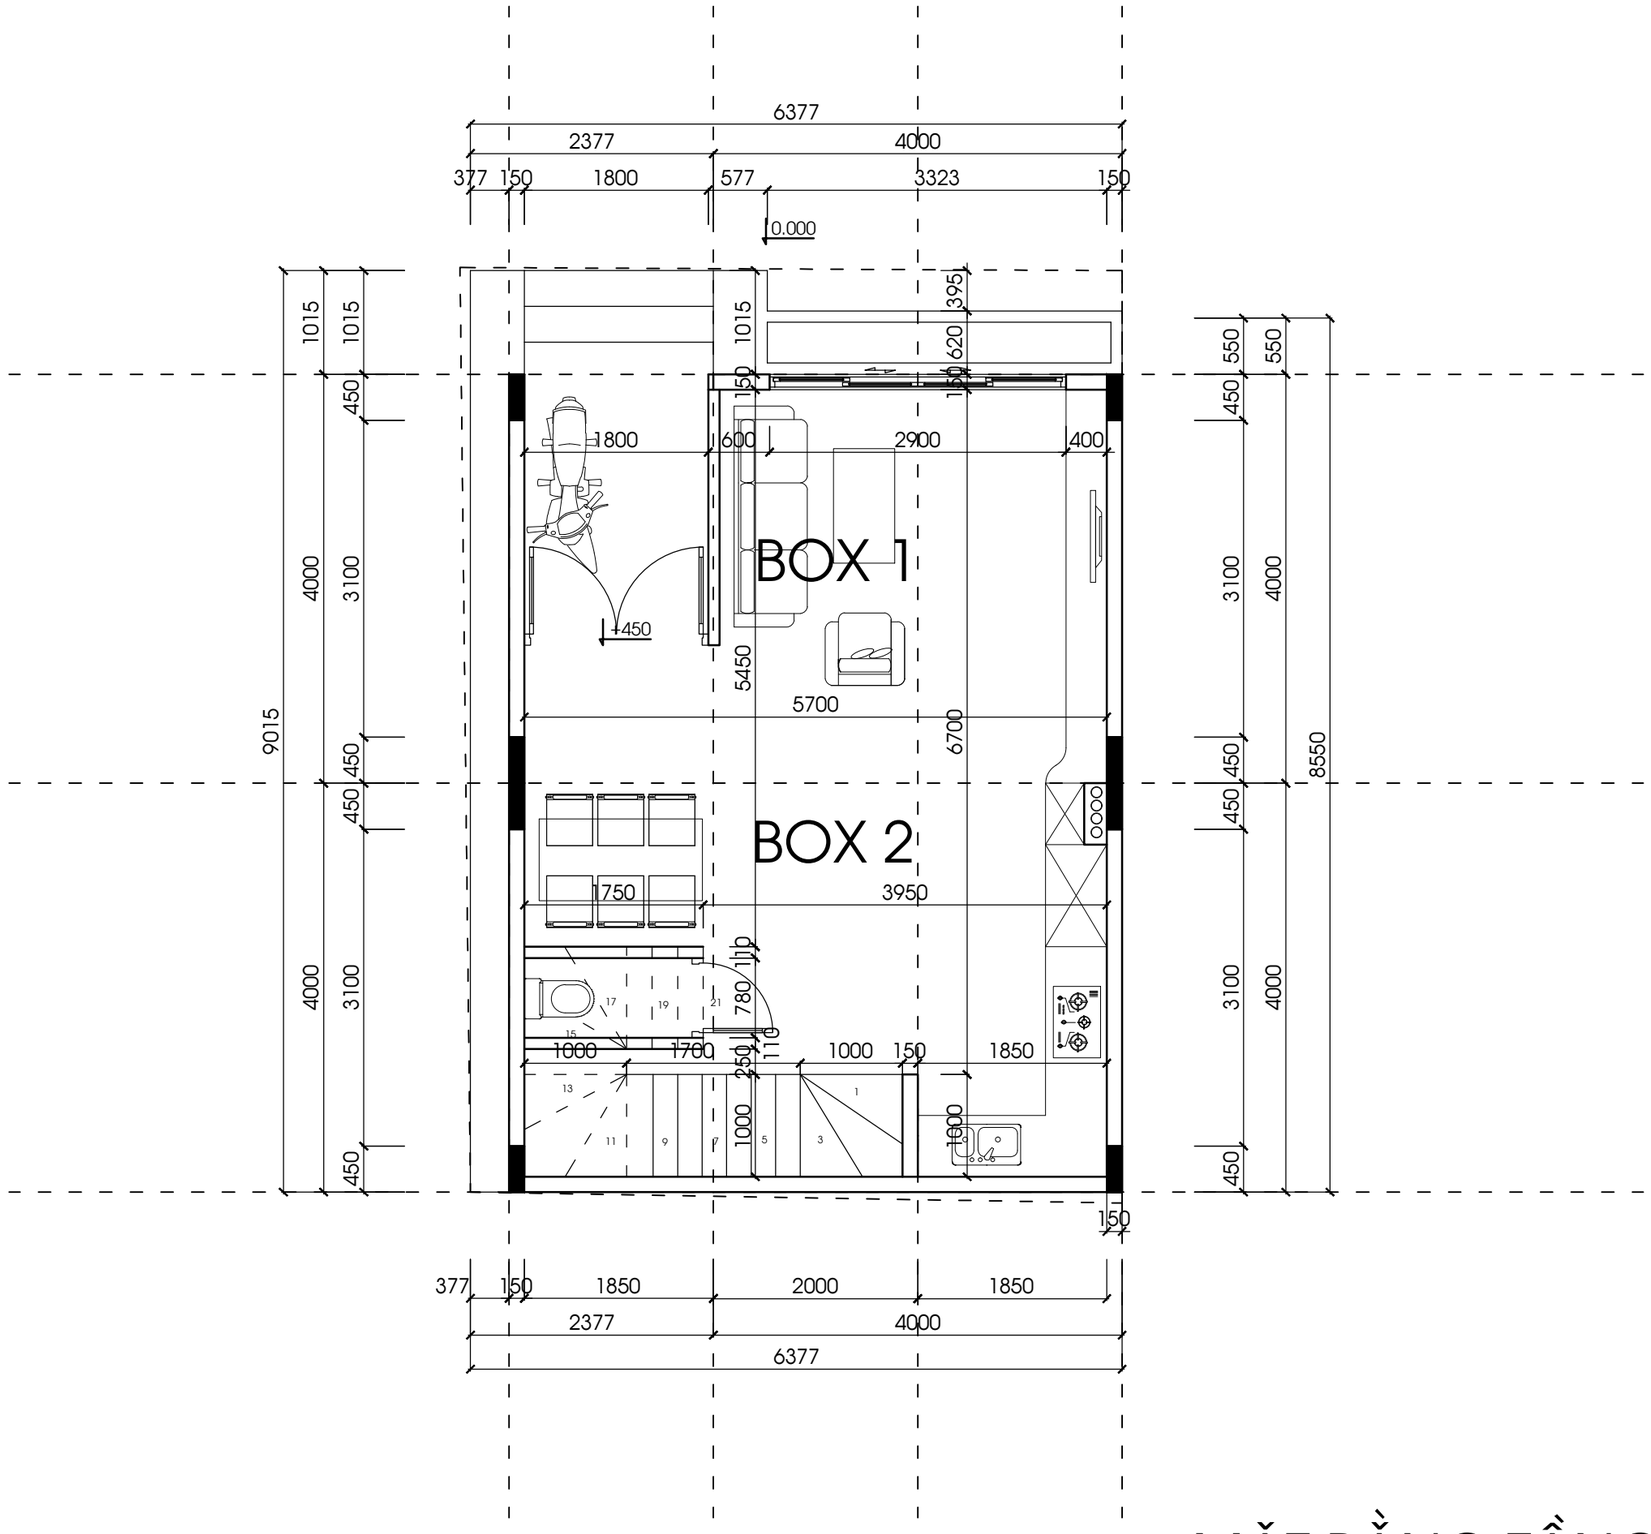


MẶT BẰNG TẦNG 1

HIỆU CHỈNH		
3		
2		
1		
	NGÀY - DATE	SỬA ĐỔI-AMENDMENT

CHỦ CĂN ĐẦU TƯ - PROJECT OWNER:

HOÀNG THẮNG LAND

TÊN CÔNG TRÌNH - PROJECT'S NAME

NHÀ Ở

406 HỒ TÙNG MẬU

HANG MỤC - DESCRIPTION

HỒ SƠ THI CÔNG

CƠ QUAN THIẾT KẾ - DESIGNED BY

HOANG THANG LAND

Đ/C: SỐ 6 ĐƯỜNG 3.1, KĐT GAMUDA, HOÀNG MAI, HÀ NỘI

GIÁM ĐỐC - DIRECTOR

HOÀNG ĐỨC THẮNG

CHỦ TRÌ THIẾT KẾ - PRIMARY ARCHITECT

KTS. BÙI VĂN ĐẤU

THIẾT KẾ - DESIGNED

KTS. NGUYỄN THẾ KHỎE

VẼ - DRAWING

KTS. NGUYỄN THẾ KHỎE

KIỂM - CHECKER

KTS. BÙI VĂN ĐẤU

TÊN BẢN VẼ - DRAWING TITLE

TENBANVE1


TENBANVE1

GIAI ĐOẠN : HỒ SƠ XIN PHÉP

NGÀY THÁNG - DATE: 2022

TỶ LỆ - SCALE: TYLE

SỐ BẢN VẼ-DRAWING No: KT

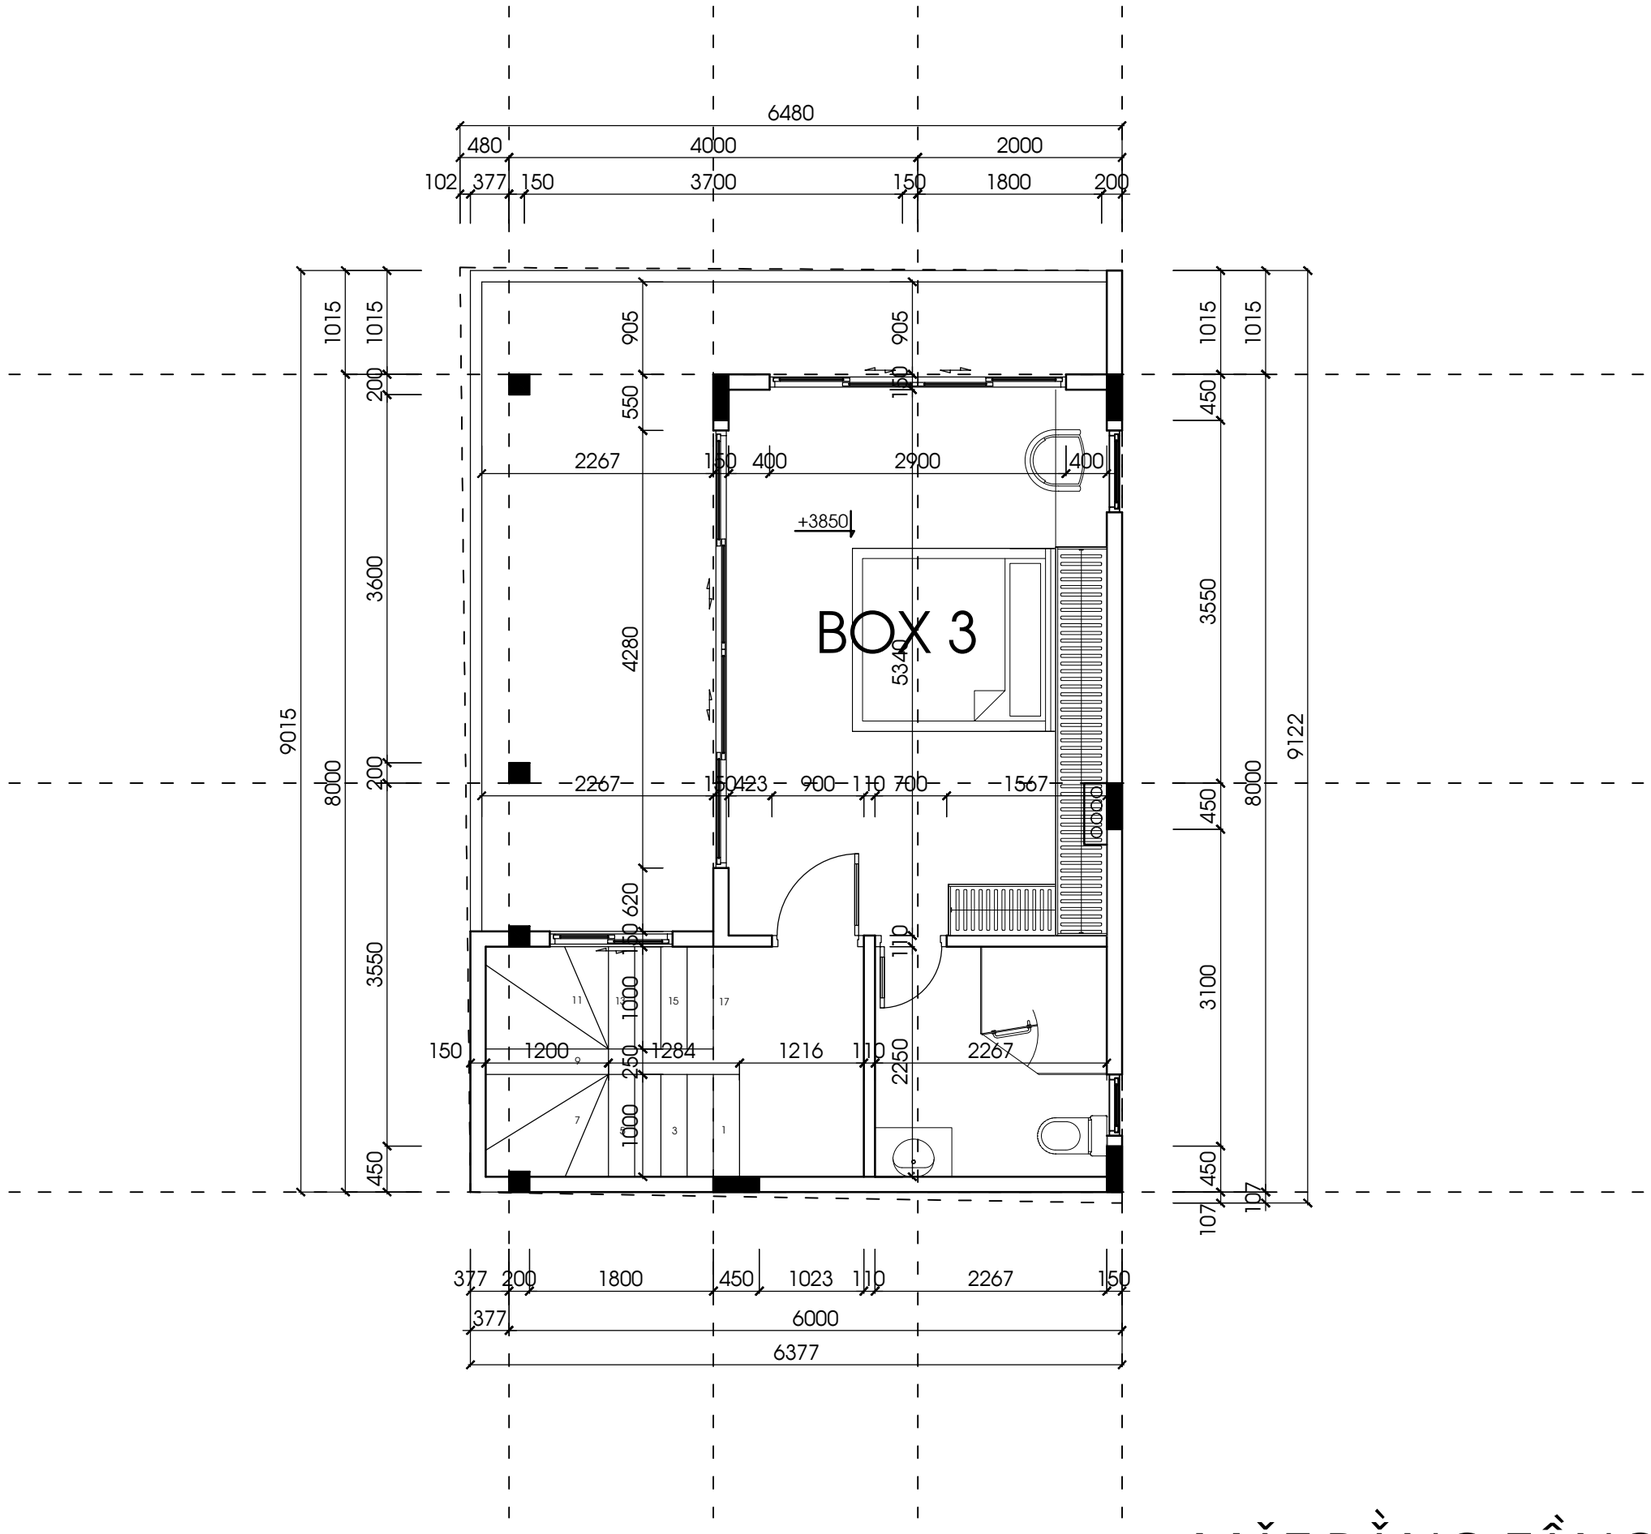

MẶT BẰNG TẦNG 2

HIỆU CHỈNH		
3		
2		
1		
	NGÀY - DATE	SỬA ĐỔI-AMENDMENT

CHỦ CẦN ĐẦU TƯ - PROJECT OWNER:

HOÀNG THẮNG LAND

TÊN CÔNG TRÌNH - PROJECT'S NAME

NHÀ Ở

406 HỒ TÙNG MẬU

HANG MỤC - DESCRIPTION

HỒ SƠ THI CÔNG

CƠ QUAN THIẾT KẾ - DESIGNED BY

HOANG THANG LAND

Đ/C: SỐ 6 ĐƯỜNG 3.1, KĐT GAMUDA, HOÀNG MAI, HÀ NỘI

GIÁM ĐỐC - DIRECTOR

HOÀNG ĐỨC THẮNG

CHỦ TRÌ THIẾT KẾ - PRIMARY ARCHITECT

KTS. BÙI VĂN ĐẤU

THIẾT KẾ - DESIGNED

KTS. NGUYỄN THẾ KHỎE

VẼ - DRAWING

KTS. NGUYỄN THẾ KHỎE

KIỂM - CHECKER

KTS. BÙI VĂN ĐẤU

TÊN BẢN VẼ - DRAWING TITLE

TENBANVE1


TENBANVE1

GIAI ĐOẠN : HỒ SƠ XIN PHÉP

NGÀY THÁNG - DATE: 2022

TỶ LỆ - SCALE: **TYLE**

SỐ BẢN VẼ-DRAWING No: **KT**

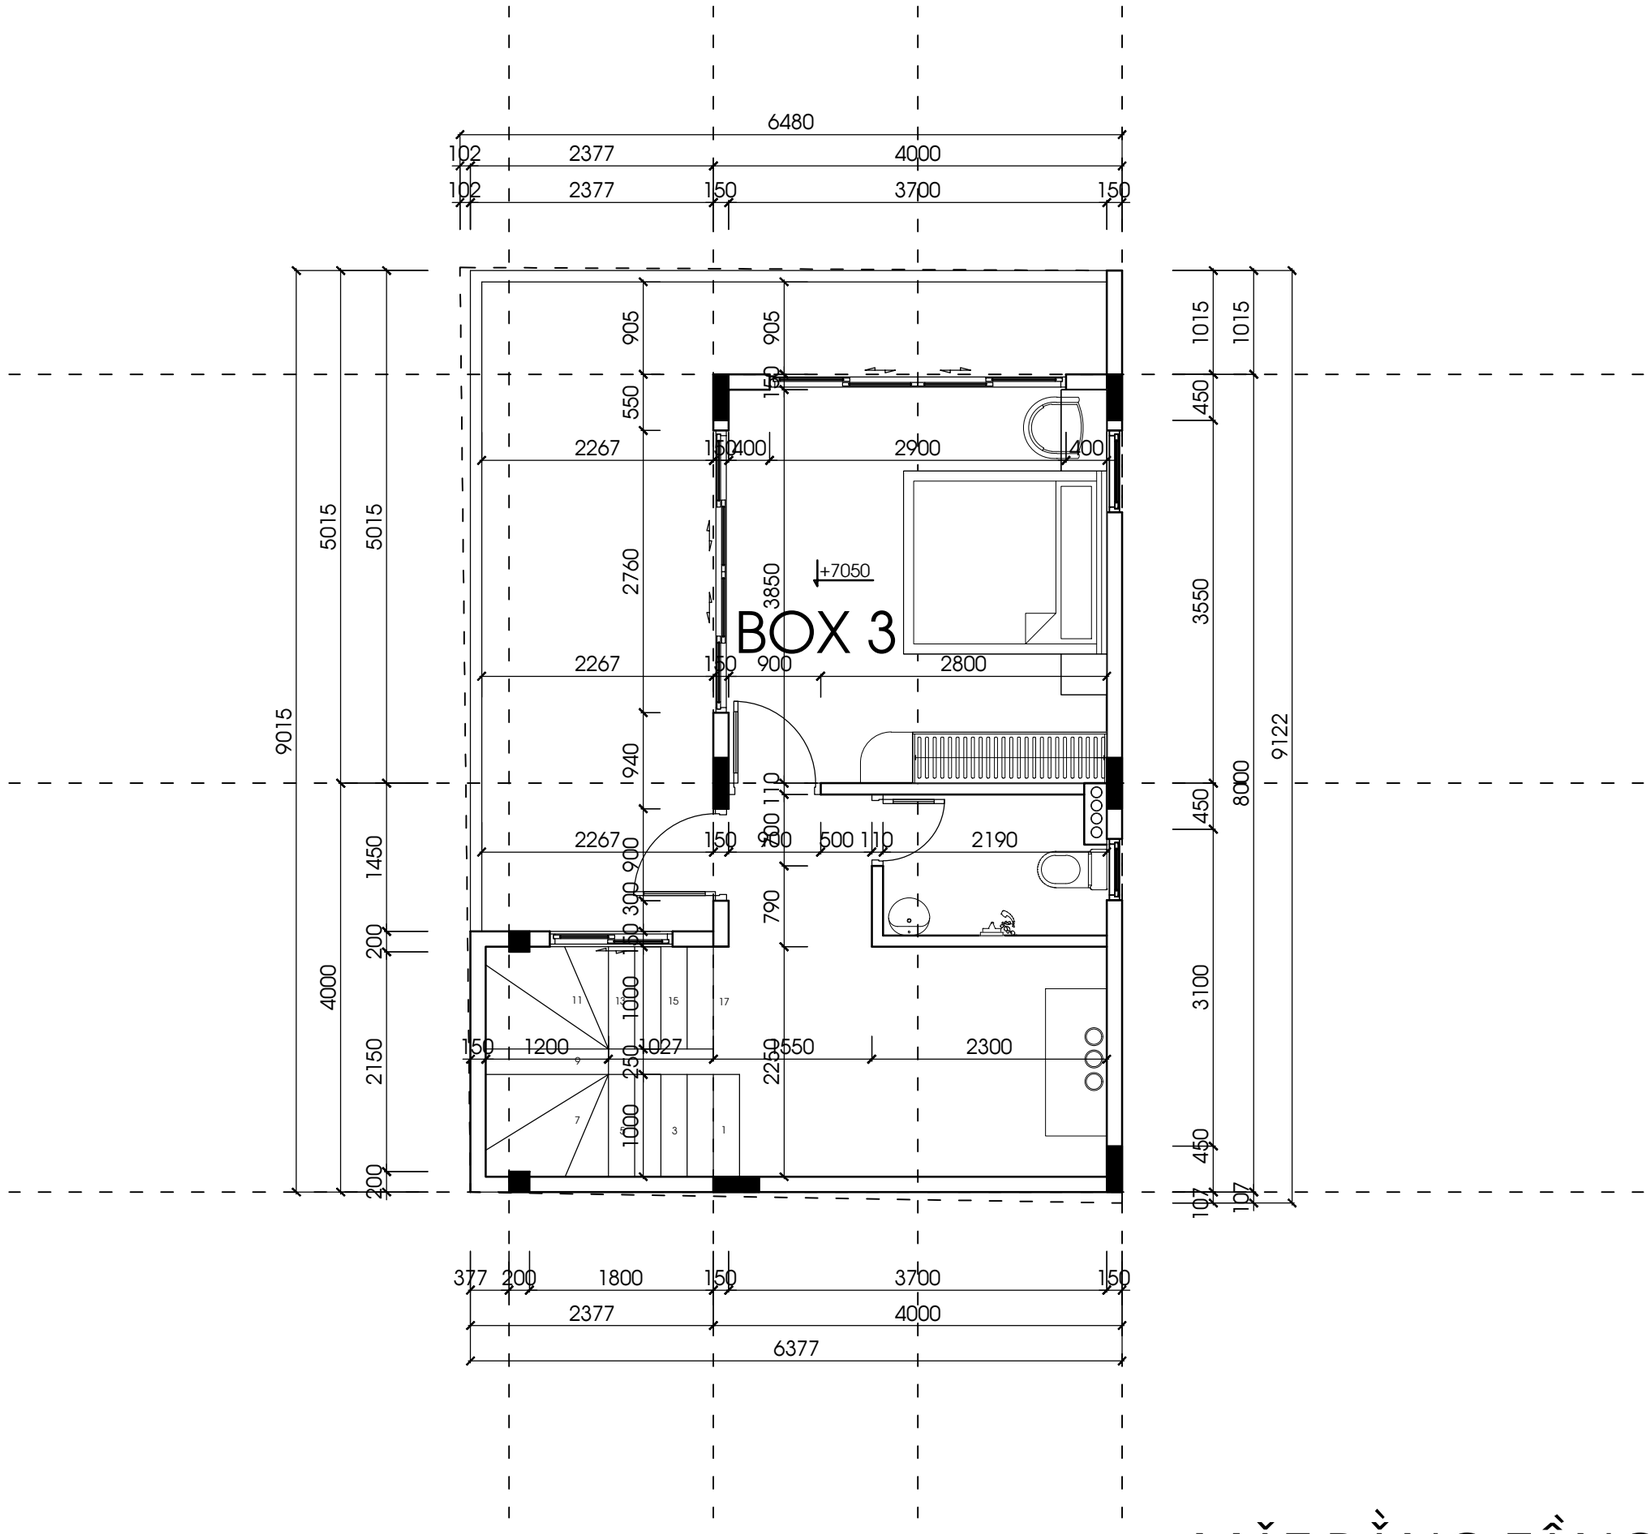

MẶT BẰNG TẦNG 3

HIỆU CHỈNH		
3		
2		
1		
	NGÀY - DATE	SỬA ĐỔI-AMENDMENT

CHỦ CĂN ĐẦU TƯ - PROJECT OWNER:

HOÀNG THẮNG LAND

TÊN CÔNG TRÌNH - PROJECT'S NAME

NHÀ Ở

406 HỒ TÙNG MẬU

HANG MỤC - DESCRIPTION

HỒ SƠ THI CÔNG

CƠ QUAN THIẾT KẾ - DESIGNED BY

HOANG THANG LAND

Đ/C: SỐ 6 ĐƯỜNG 3.1, KĐT GAMUDA, HOÀNG MAI, HÀ NỘI

GIÁM ĐỐC - DIRECTOR

HOÀNG ĐỨC THẮNG

CHỦ TRÌ THIẾT KẾ - PRIMARY ARCHITECT

KTS. BÙI VĂN ĐẤU

THIẾT KẾ - DESIGNED

KTS. NGUYỄN THẾ KHỎE

VẼ - DRAWING

KTS. NGUYỄN THẾ KHỎE

KIỂM - CHECKER

KTS. BÙI VĂN ĐẤU

TÊN BẢN VẼ - DRAWING TITLE

TENBANVE1


TENBANVE1

GIAI ĐOẠN : HỒ SƠ XIN PHÉP

NGÀY THÁNG - DATE: 2022

TỶ LỆ - SCALE: TYLE

SỐ BẢN VẼ-DRAWING No: KT

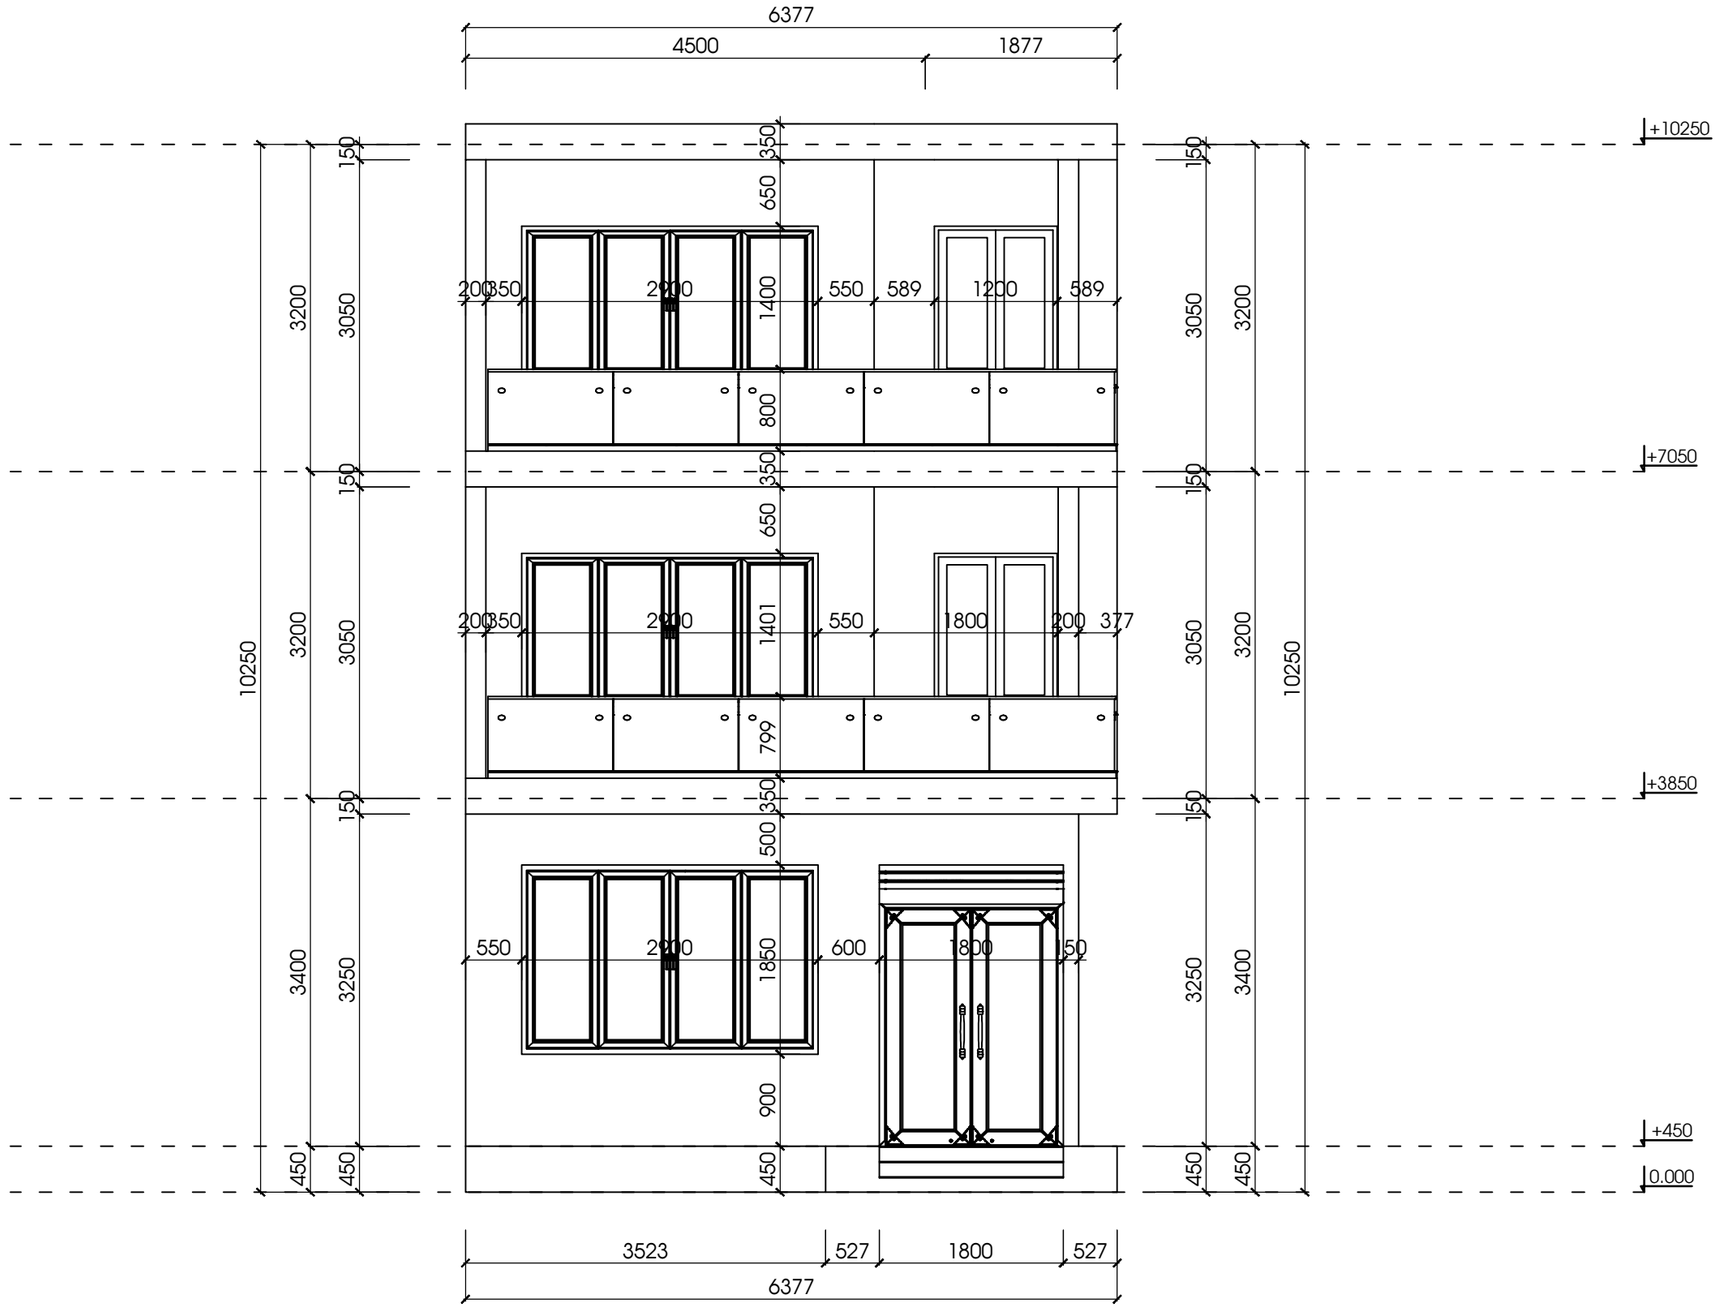

MẶT ĐỨNG

HIỆU CHỈNH		
3		
2		
1		
	NGÀY - DATE	SỬA ĐỔI-AMENDMENT

CHỦ CẦN ĐẦU TƯ - PROJECT OWNER:

HOÀNG THẮNG LAND

TÊN CÔNG TRÌNH - PROJECT'S NAME

NHÀ Ở

406 HỒ TÙNG MẬU

HẠNG MỤC - DESCRIPTION

HỒ SƠ THI CÔNG

CƠ QUAN THIẾT KẾ - DESIGNED BY

HOANG THANG LAND

Đ/C: SỐ 6 ĐƯỜNG 3.1, KĐT GAMUDA, HOÀNG MAI, HÀ NỘI

GIÁM ĐỐC - DIRECTOR

HOÀNG ĐỨC THẮNG

CHỦ TRÌ THIẾT KẾ - PRIMARY ARCHITECT

KTS. BÙI VĂN ĐẤU

THIẾT KẾ - DESIGNED

KTS. NGUYỄN THẾ KHỎE

VẼ - DRAWING

KTS. NGUYỄN THẾ KHỎE

KIỂM - CHECKER

KTS. BÙI VĂN ĐẤU

TÊN BẢN VẼ - DRAWING TITLE

TENBANVE1

TENBANVE1

GIAI ĐOẠN : HỒ SƠ XIN PHÉP

NGÀY THÁNG - DATE:	2022
TỶ LỆ - SCALE	SỐ BẢN VẼ-DRAWING No
TYLE	KT