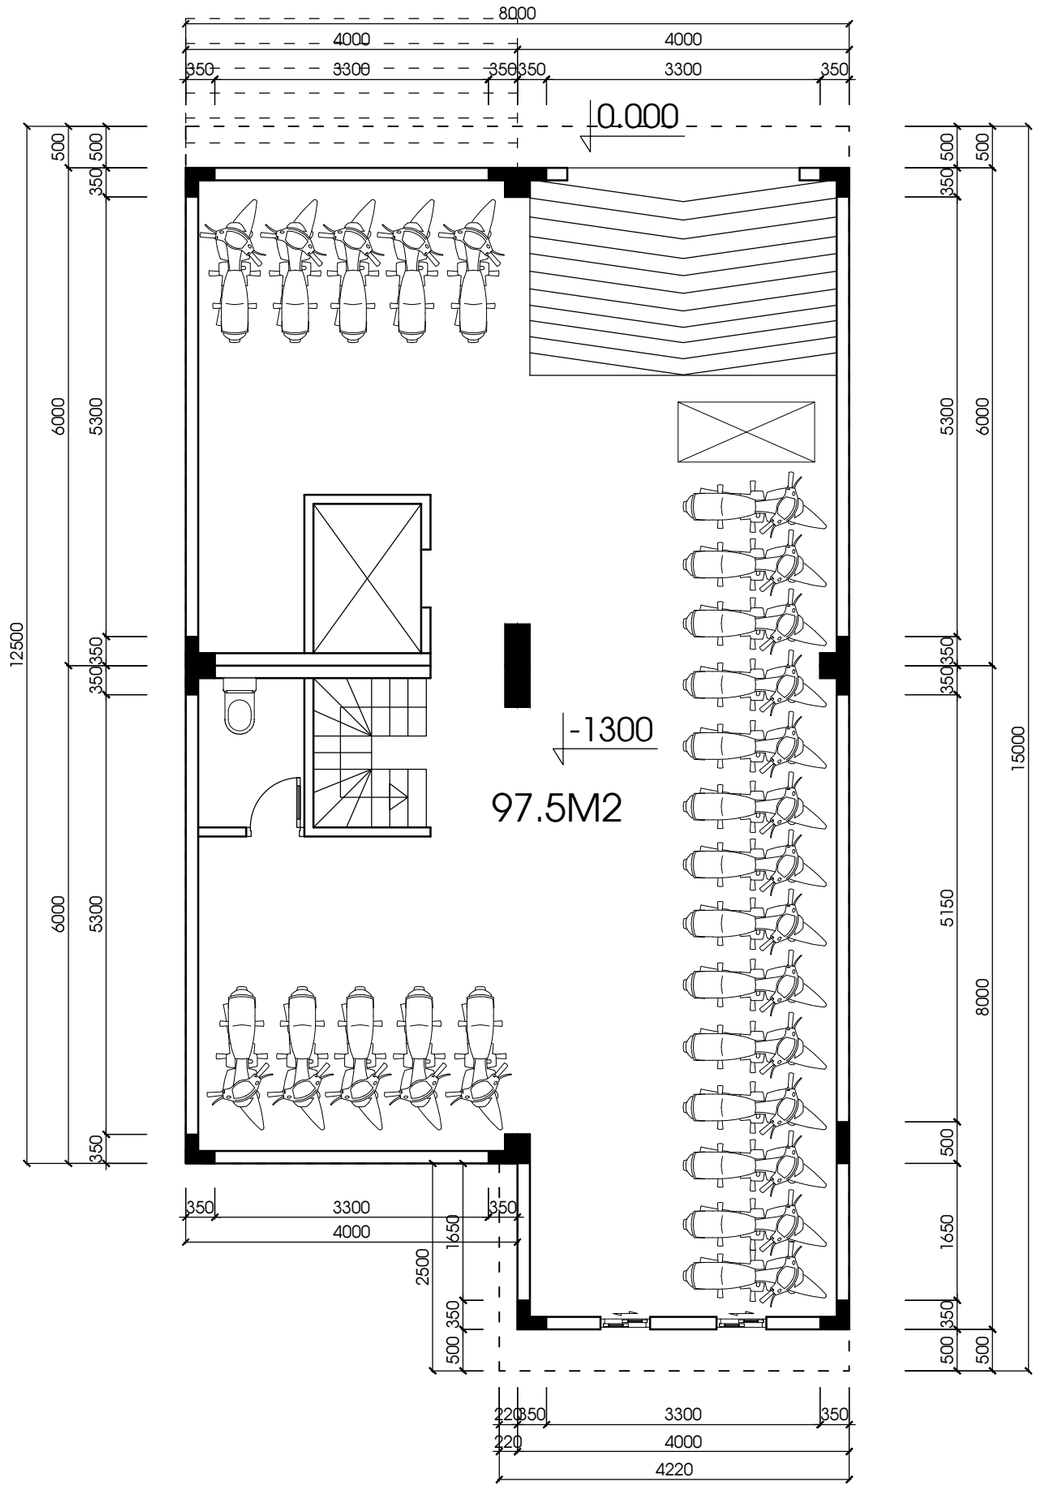


MẶT BẰNG TẦNG HẦM

HIỆU CHỈNH		
3		
2		
1		
	NGÀY - DATE	SỬA ĐỔI-AMENDMENT

CHỦ CĂN ĐẦU TƯ - PROJECT OWNER:

TÊN CÔNG TRÌNH - PROJECT'S NAME

NHÀ BÊ TÔNG ĐÚC HT-HOME

406 HỒ TÙNG MẬU

HẠNG MỤC - DESCRIPTION

HỒ SƠ THI CÔNG

CƠ QUAN THIẾT KẾ - DESIGNED BY

HT-HOME

Đ/C: SỐ 109 NGÕ 2, TÂY TRÀ, HOÀNG MAI, HÀ NỘI

GIÁM ĐỐC - DIRECTOR

CHỦ TRÌ THIẾT KẾ - PRIMARY ARCHITECT

KTS. NGUYỄN THẾ KHỎE

THIẾT KẾ - DESIGNED

VẼ - DRAWING

KIỂM - CHECKER

TÊN BẢN VẼ - DRAWING TITLE

TENBANVE1


TENBANVE1

GIAI ĐOẠN : HỒ SƠ XIN PHÉP

NGÀY THÁNG - DATE: 2022

TỶ LỆ - SCALE: **TYLE**

SỐ BẢN VẼ-DRAWING No: **KT**

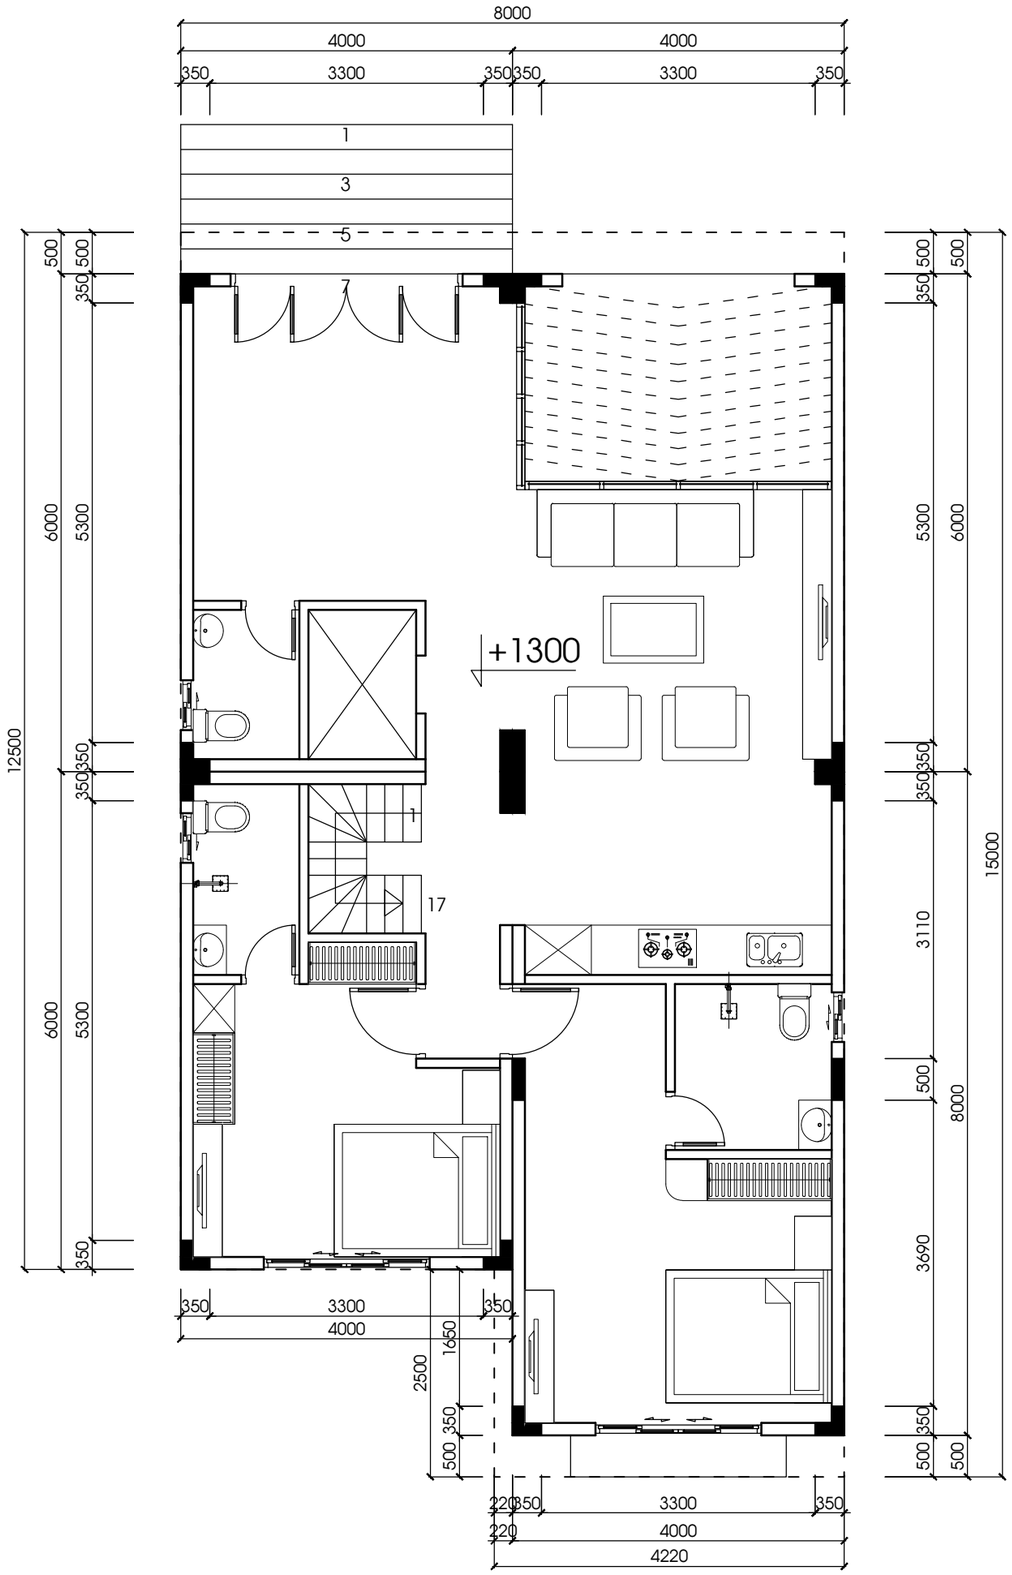

MẶT BẰNG TẦNG 1

HIỆU CHỈNH		
3		
2		
1		
	NGÀY - DATE	SỬA ĐỔI-AMENDMENT

CHỦ CĂN ĐẦU TƯ - PROJECT OWNER:

TÊN CÔNG TRÌNH - PROJECT'S NAME

NHÀ BÊ TÔNG ĐÚC HT-HOME

406 HỒ TÙNG MẬU

HẠNG MỤC - DESCRIPTION

HỒ SƠ THI CÔNG

CƠ QUAN THIẾT KẾ - DESIGNED BY

HT-HOME

Đ/C: SỐ 109 NGÕ 2, TÂY TRÀ, HOÀNG MAI, HÀ NỘI

GIÁM ĐỐC - DIRECTOR

CHỦ TRÌ THIẾT KẾ - PRIMARY ARCHITECT

KTS. NGUYỄN THẾ KHỎE

THIẾT KẾ - DESIGNED

VẼ - DRAWING

KIỂM - CHECKER

TÊN BẢN VẼ - DRAWING TITLE

TENBANVE1


TENBANVE1

GIAI ĐOẠN : HỒ SƠ XIN PHÉP

NGÀY THÁNG - DATE: 2022

TỶ LỆ - SCALE: **TYLE**

SỐ BẢN VẼ-DRAWING No: **KT**

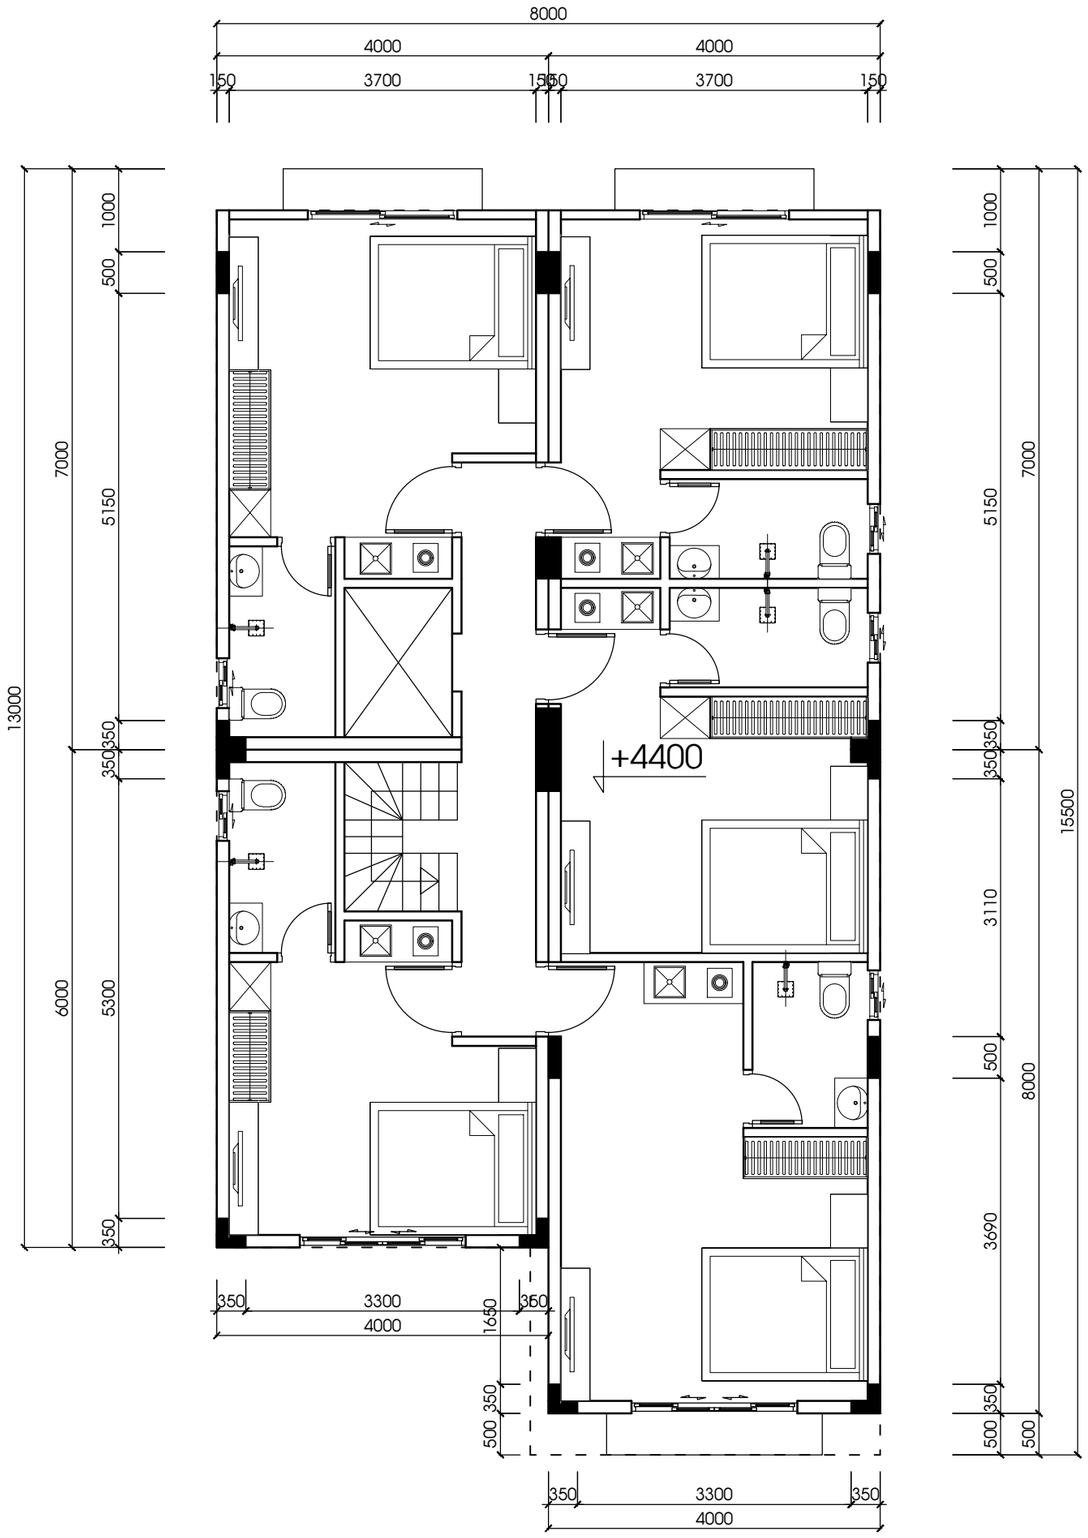

MẶT BẰNG TẦNG 2,3,4

HIỆU CHỈNH		
3		
2		
1		
	NGÀY - DATE	SỬA ĐỔI-AMENDMENT

CHỦ CĂN ĐẦU TƯ - PROJECT OWNER:

TÊN CÔNG TRÌNH - PROJECT'S NAME

NHÀ BÊ TÔNG ĐÚC HT-HOME

406 HỒ TÙNG MẬU

HẠNG MỤC - DESCRIPTION

HỒ SƠ THI CÔNG

CƠ QUAN THIẾT KẾ - DESIGNED BY

HT-HOME

Đ/C: SỐ 109 NGÕ 2, TÂY TRÀ, HOÀNG MAI, HÀ NỘI

GIÁM ĐỐC - DIRECTOR

CHỦ TRÌ THIẾT KẾ - PRIMARY ARCHITECT

KTS. NGUYỄN THẾ KHỎE

THIẾT KẾ - DESIGNED

VẼ - DRAWING

KIỂM - CHECKER

TÊN BẢN VẼ - DRAWING TITLE

TENBANVE1

TENBANVE1

GIAI ĐOẠN : HỒ SƠ XIN PHÉP	
NGÀY THÁNG - DATE:	2022
TỶ LỆ - SCALE	SỐ BẢN VẼ-DRAWING No
TYLE	KT