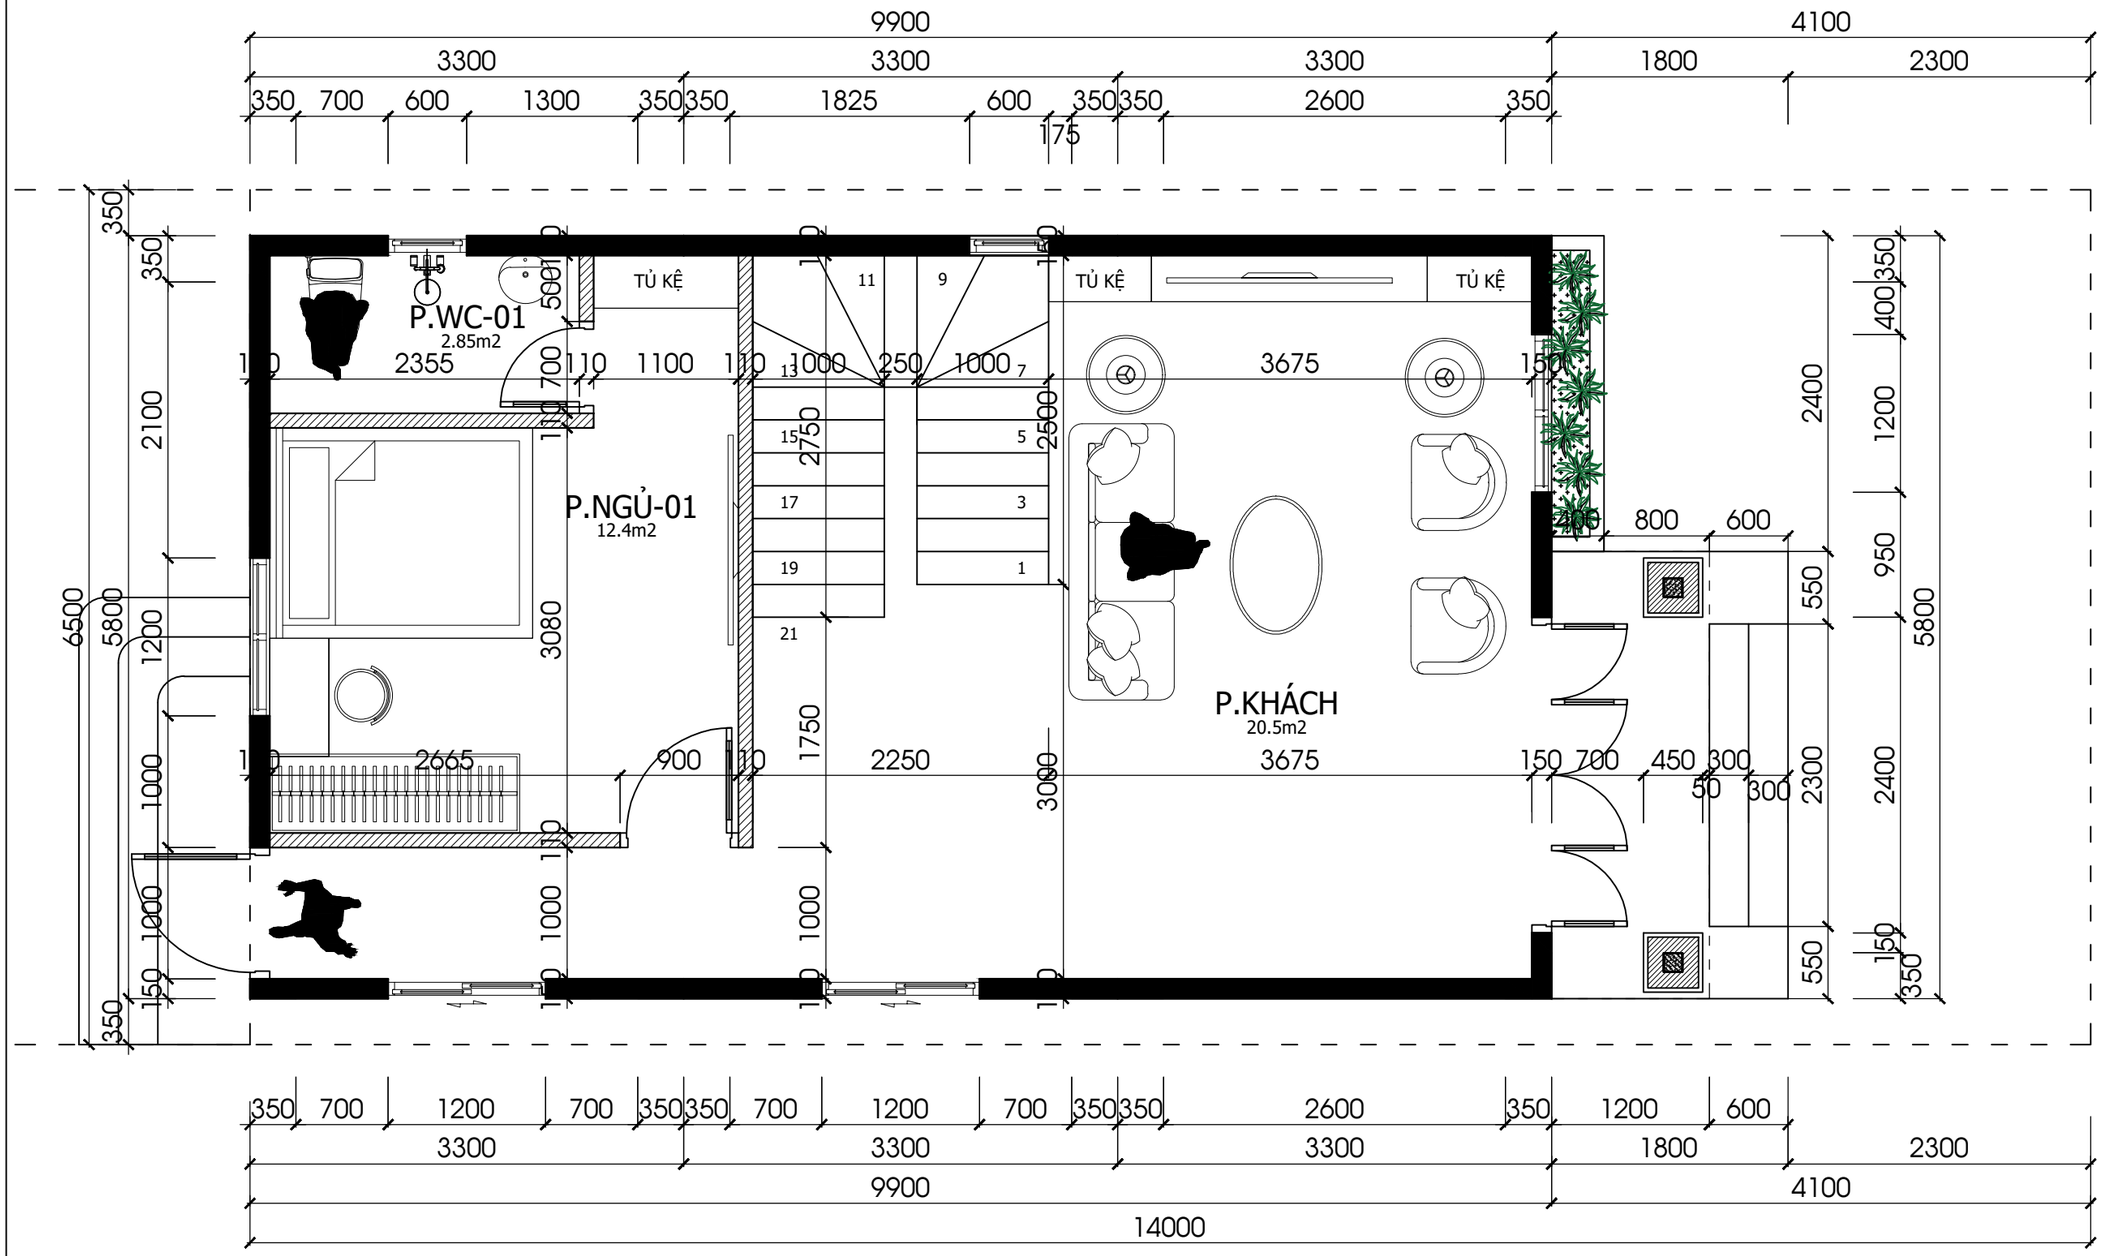


MẶT BẰNG CÔNG NĂNG TẦNG 1

HIỆU CHỈNH		
3		
2		
1		
	NGÀY - DATE	SỬA ĐỔI-AMENDMENT

CHỦ CĂN ĐẦU TƯ - PROJECT OWNER:

CHÚ LƯ

TÊN CÔNG TRÌNH - PROJECT'S NAME

NHÀ BÊ TÔNG ĐÚC HT-HOME

HẠNG MỤC - DESCRIPTION

HỒ SƠ THI CÔNG

CƠ QUAN THIẾT KẾ - DESIGNED BY

HT-HOME

Đ/C: SỐ 109 NGÕ 2, TÂY TRÀ, HOÀNG MAI, HÀ NỘI

GIÁM ĐỐC - DIRECTOR

LƯƠNG MẠNH THẮNG

CHỦ TRÌ THIẾT KẾ - PRIMARY ARCHITECT

KTS. NGUYỄN THẾ KHỎE

THIẾT KẾ - DESIGNED

KTS. NGUYỄN THẾ KHỎE

VẼ - DRAWING

KTS. NGUYỄN THẾ KHỎE

KIỂM - CHECKER

KTS. NGUYỄN THẾ KHỎE

TÊN BẢN VẼ - DRAWING TITLE

TENBANVE1


TENBANVE1

GIAI ĐOẠN : HỒ SƠ XIN PHÉP

NGÀY THÁNG - DATE: 2026

TỶ LỆ - SCALE: TYLE

SỐ BẢN VẼ-DRAWING No: KT

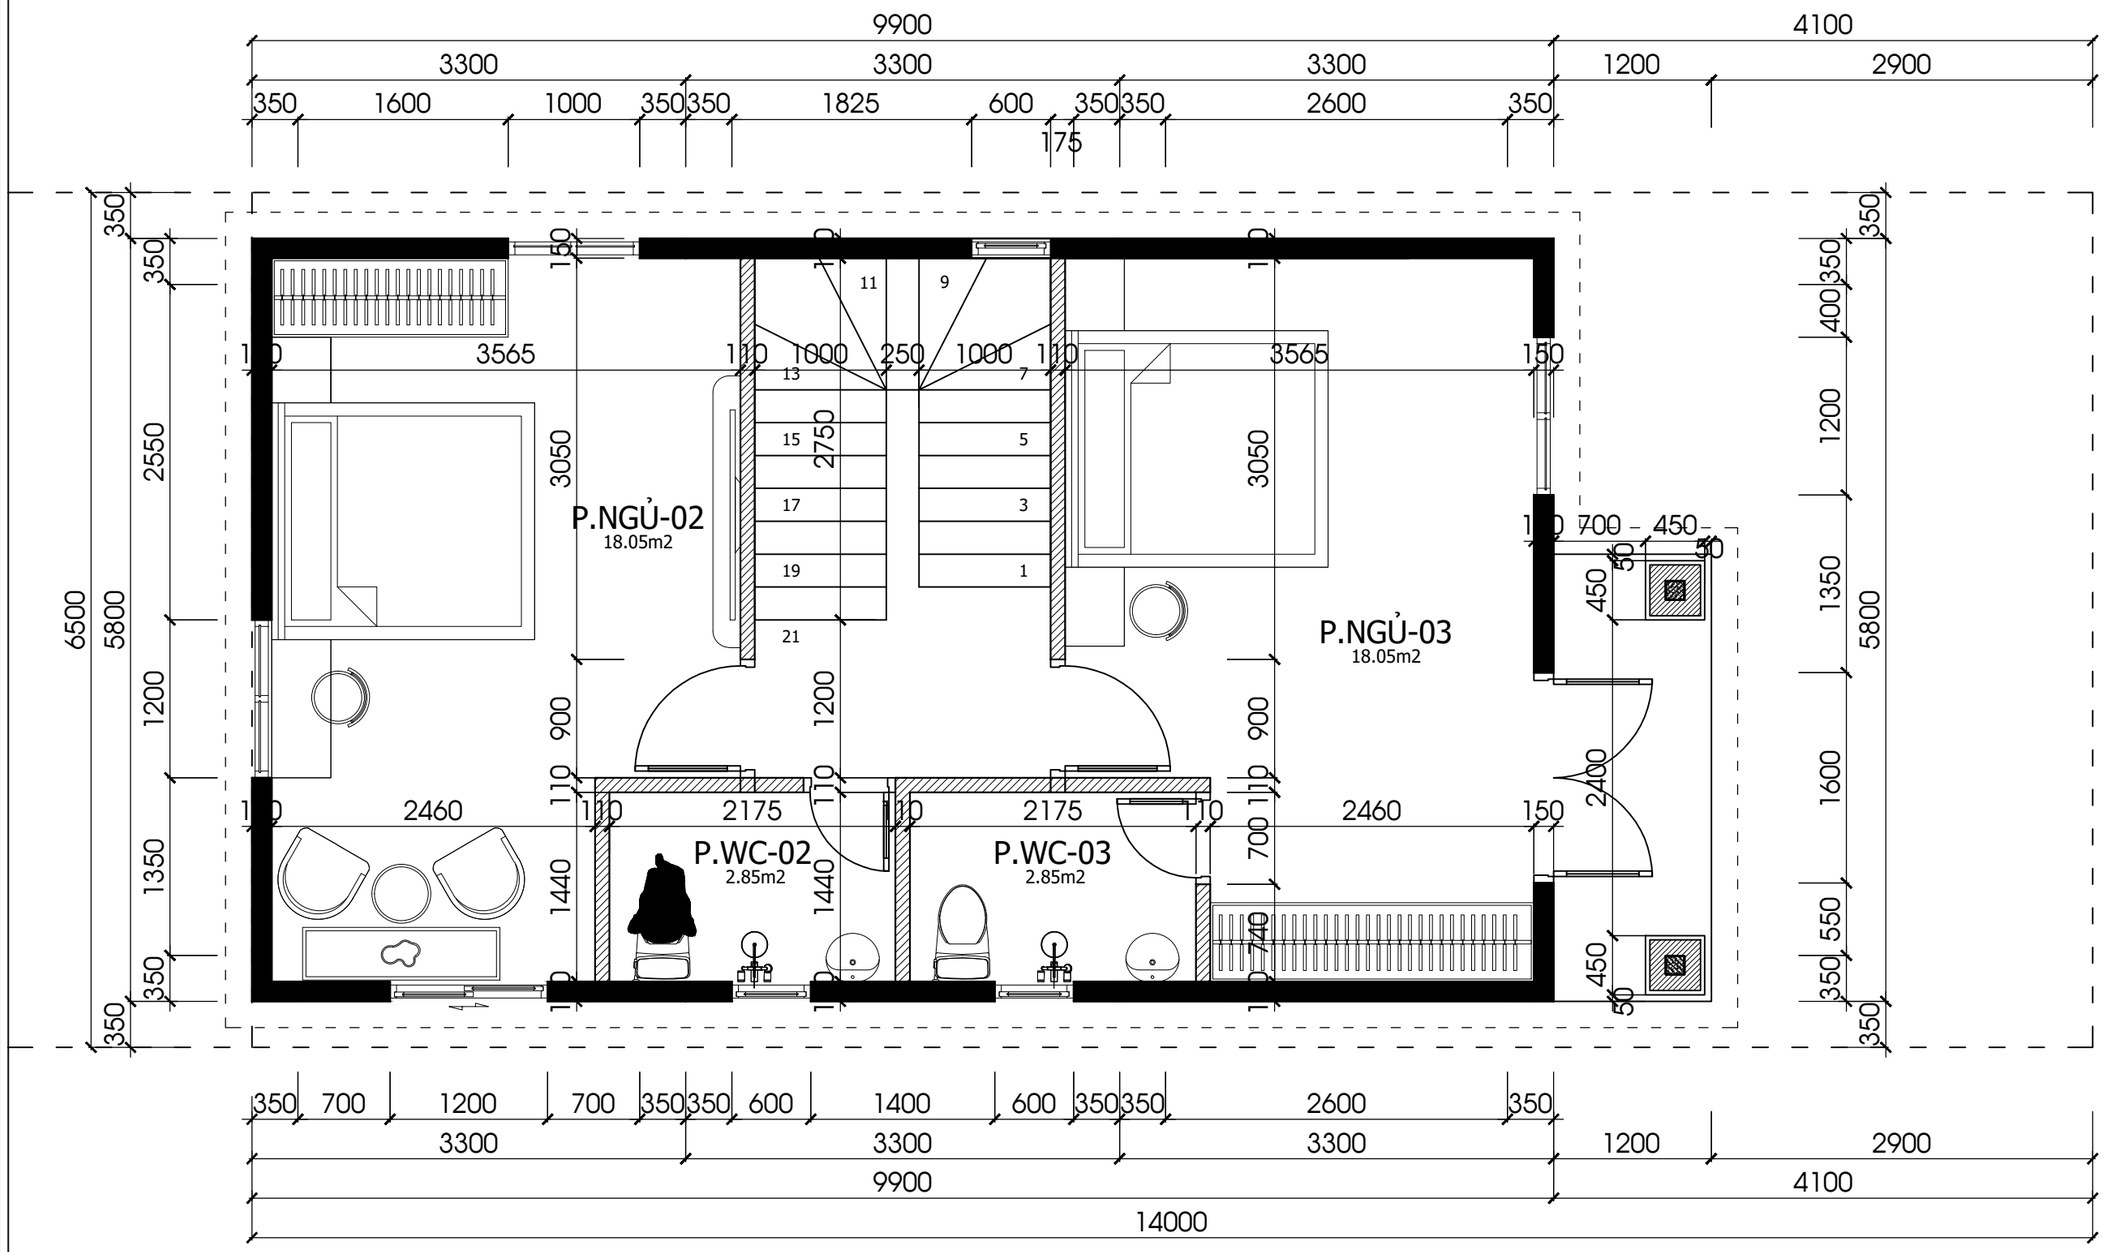

MẶT BẰNG CÔNG NĂNG TẦNG 2

HIỆU CHỈNH		
3		
2		
1		
	NGÀY - DATE	SỬA ĐỔI-AMENDMENT

CHỦ CĂN ĐẦU TƯ - PROJECT OWNER:

CHÚ LƯ

TÊN CÔNG TRÌNH - PROJECT'S NAME

NHÀ BÊ TÔNG ĐÚC HT-HOME

HẠNG MỤC - DESCRIPTION

HỒ SƠ THI CÔNG

CƠ QUAN THIẾT KẾ - DESIGNED BY

HT-HOME

Đ/C: SỐ 109 NGÕ 2, TÂY TRÀ, HOÀNG MAI, HÀ NỘI

GIÁM ĐỐC - DIRECTOR

LƯƠNG MẠNH THẮNG

CHỦ TRÌ THIẾT KẾ - PRIMARY ARCHITECT

KTS. NGUYỄN THẾ KHỎE

THIẾT KẾ - DESIGNED

KTS. NGUYỄN THẾ KHỎE

VẼ - DRAWING

KTS. NGUYỄN THẾ KHỎE

KIỂM - CHECKER


KTS. NGUYỄN THẾ KHỎE

TÊN BẢN VẼ - DRAWING TITLE

TENBANVE1

TENBANVE1

GIAI ĐOẠN : HỒ SƠ XIN PHÉP	
NGÀY THÁNG - DATE:	2026
TỶ LỆ - SCALE: TYLE	SỐ BẢN VẼ-DRAWING No: KT

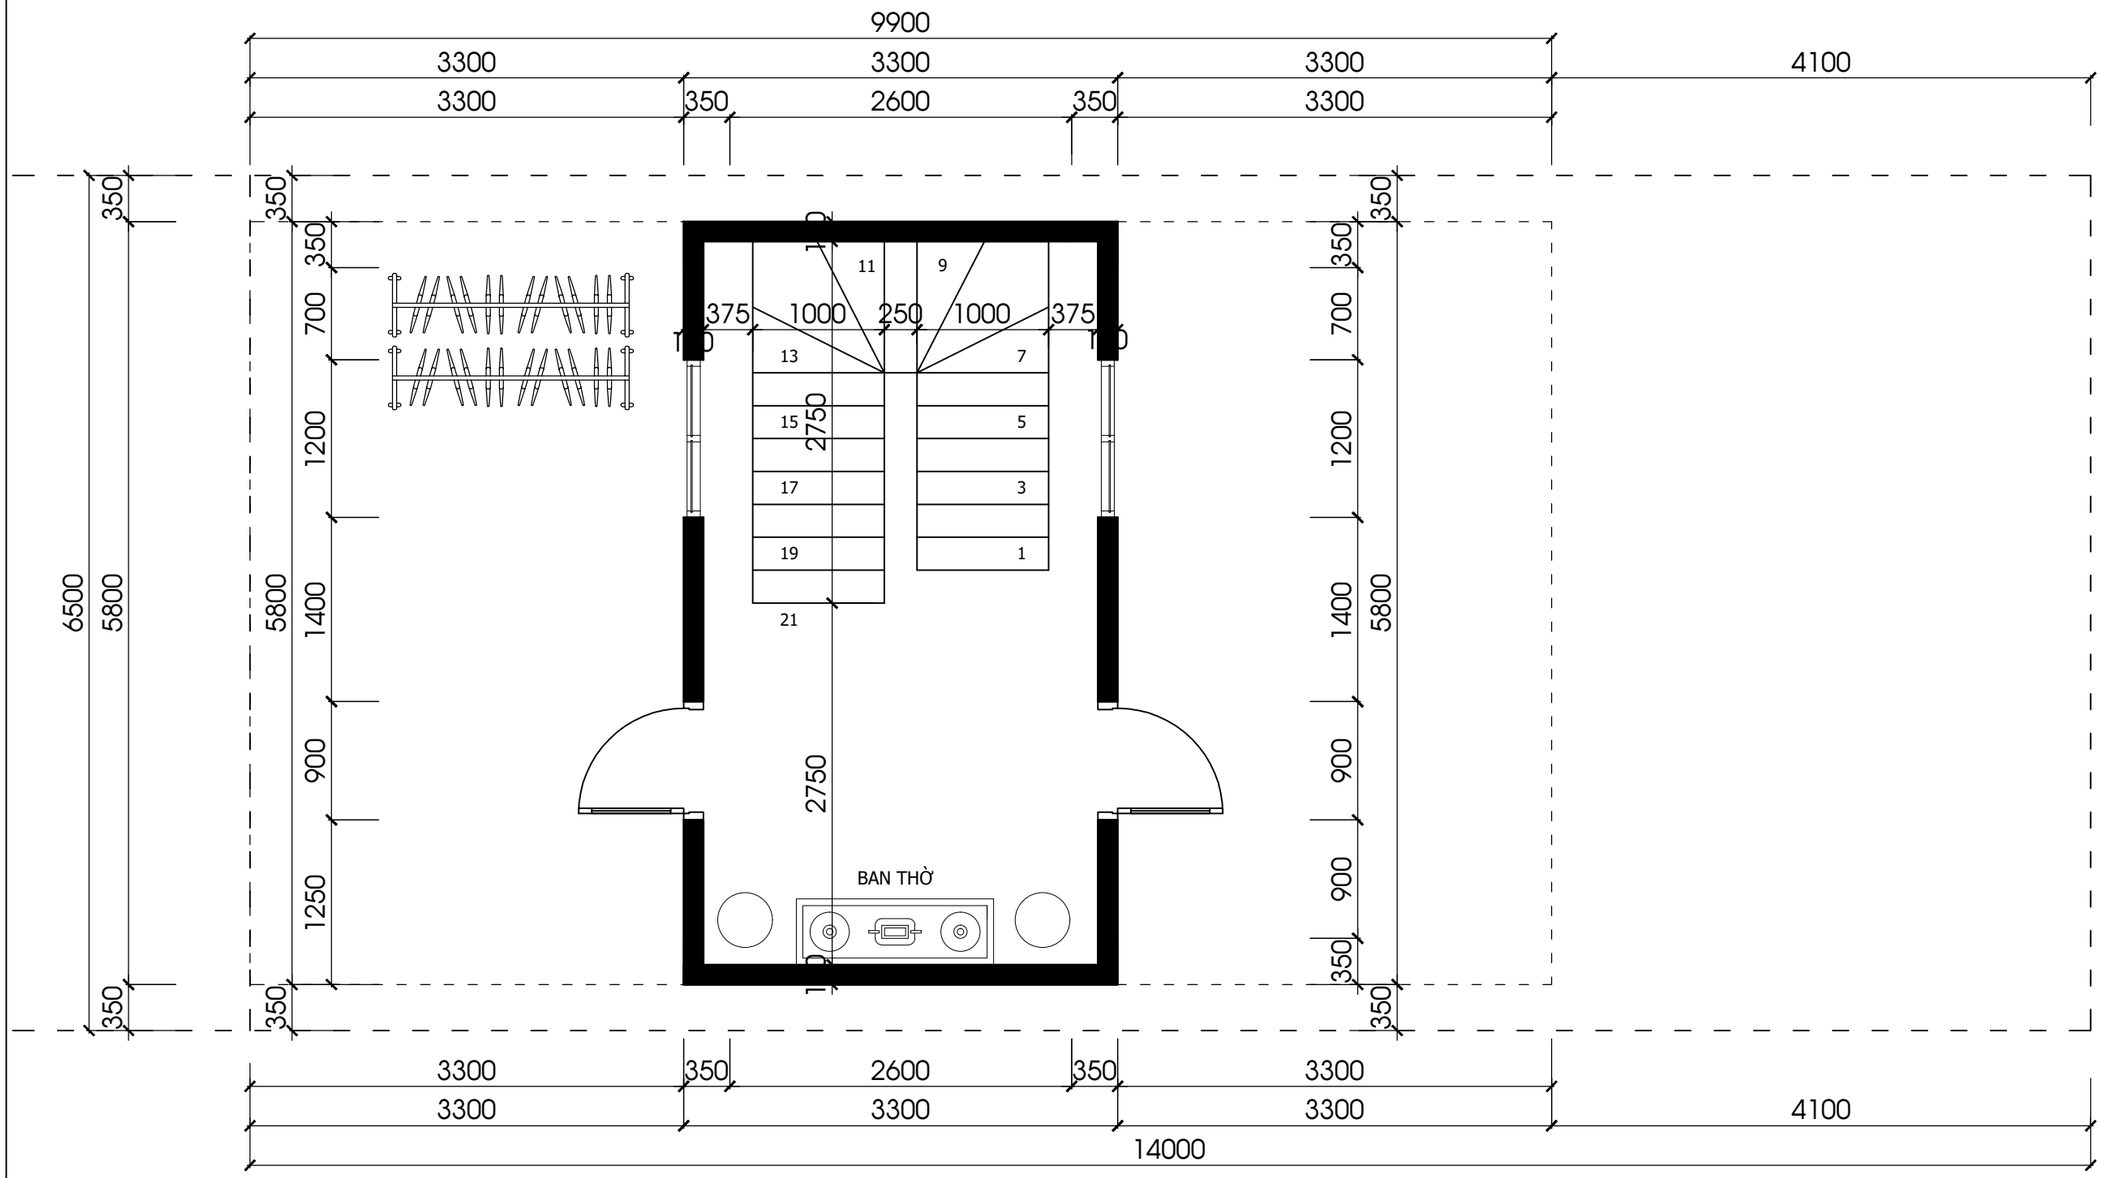

MẶT BẰNG CÔNG NĂNG TẦNG 3

HIỆU CHỈNH		
3		
2		
1		
	NGÀY - DATE	SỬA ĐỔI-AMENDMENT

CHỦ CĂN ĐẦU TƯ - PROJECT OWNER:

CHÚ LƯ

TÊN CÔNG TRÌNH - PROJECT'S NAME

NHÀ BÊ TÔNG ĐÚC HT-HOME

HANG MỤC - DESCRIPTION

HỒ SƠ THI CÔNG

CƠ QUAN THIẾT KẾ - DESIGNED BY

HT-HOME

Đ/C: SỐ 109 NGÕ 2, TÂY TRÀ, HOÀNG MAI, HÀ NỘI

GIÁM ĐỐC - DIRECTOR

LƯƠNG MẠNH THẮNG

CHỦ TRÌ THIẾT KẾ - PRIMARY ARCHITECT

KTS. NGUYỄN THẾ KHỎE

THIẾT KẾ - DESIGNED

KTS. NGUYỄN THẾ KHỎE

VẼ - DRAWING

KTS. NGUYỄN THẾ KHỎE

KIỂM - CHECKER

KTS. NGUYỄN THẾ KHỎE

TÊN BẢN VẼ - DRAWING TITLE

TENBANVE1

TENBANVE1

GIAI ĐOẠN : HỒ SƠ XIN PHÉP	
NGÀY THÁNG - DATE:	2026
TỶ LỆ - SCALE: **TYLE**	SỐ BẢN VẼ-DRAWING No: **KT**